

Affaire: PLAN TYPE - Pavages et bordures

Plan n° 1013A

Objet: **BORDURES GRANIT TYPE VILLE - Principe de pose**

Echelle(s): 1:20

Format: A3

Date du plan:
Juin 2013

Chef·fe de projet conception:
Visa:

Chef·fe de projet exécution: VS
Visa:

Technicien·ne / Dessinateur·trice: EM
Visa:


Dates d'adoption: Municipalité:

Mise à l'enquête:

Exécution:


Exigence relative à la pose des bordures granits:
L'entreprise est tenue de vérifier la livraison conformément aux plans d'exécution
Le jointoyage est à réaliser au mortier CP 400, D max 4.

Bordure - médillon en pavés


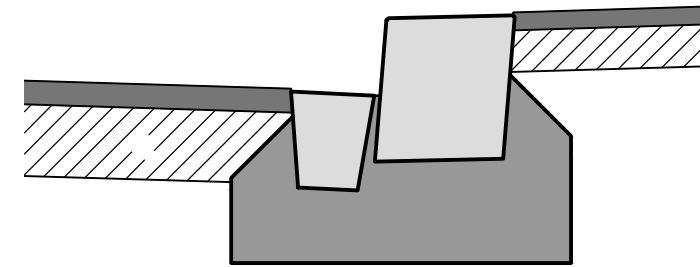


Voir détail d'exécution selon plan 1002


Bordure - médillon en planelles

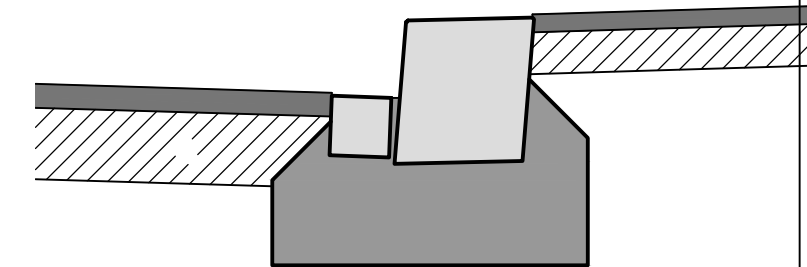

Voir détail d'exécution selon plan 1002

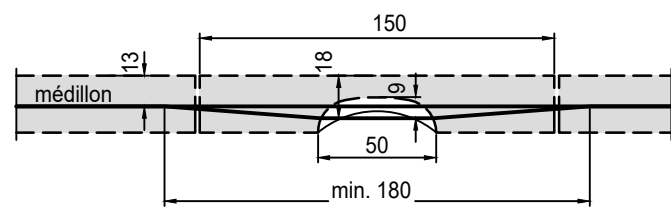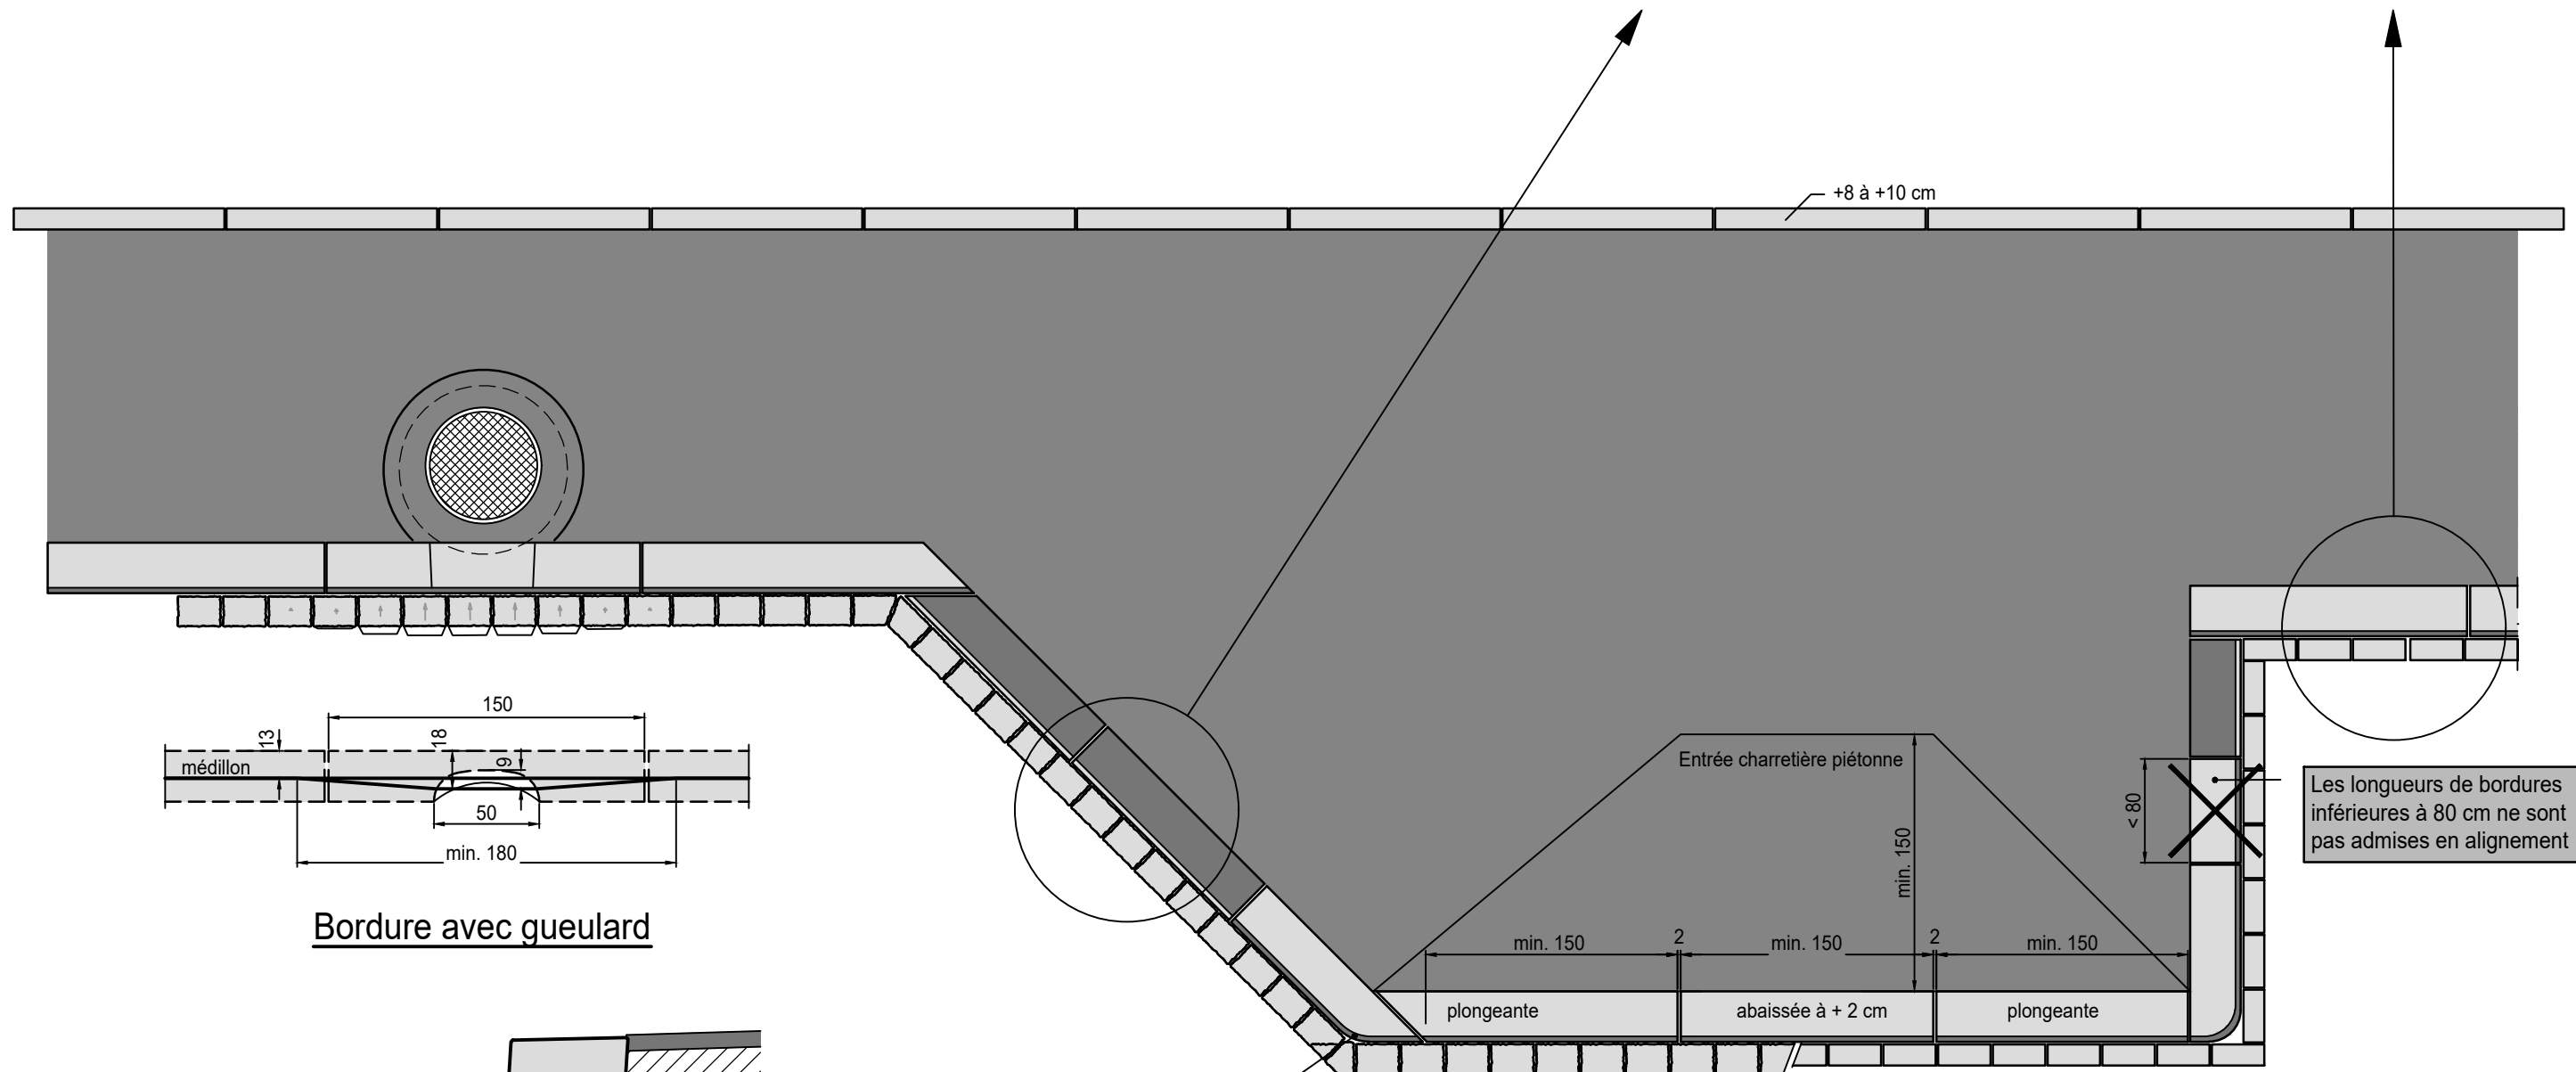


Bordure avec gueulard

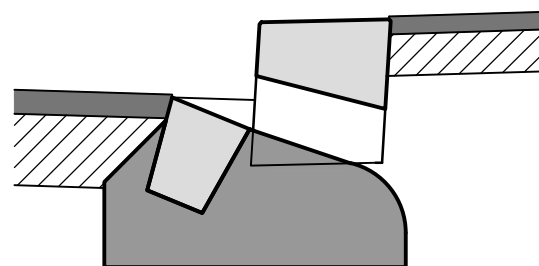

Voir détail d'exécution selon plan 1006A

Les tailles d'angles des bordures granits seront réalisées par la DT.

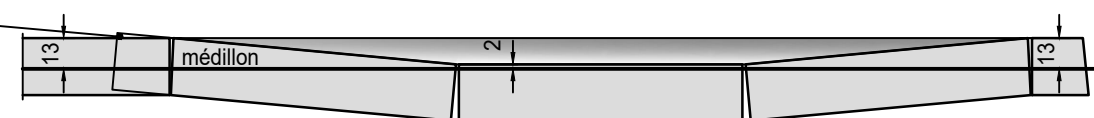

Avertissement : l'impression du fichier au format .pdf peut entraîner une déformation du dessin. Seul la cotation fait foi.