



Affaire: PLAN TYPE - Pavages et bordures

Plan n° 1015

Objet: PAVAGE SUR LIT DE BETON DRAINANT - Principe de pose

Echelle(s): 1:10

Format: A4

Zone parking
2 roues ou îlots
routiers

Date du plan:
Sept 2016

Chef·fe de projet conception:
Visa:

Chef·fe de projet exécution: VS
Visa:

Technicien·ne / Dessinateur·trice: EM
Visa:

Dates d'adoption: Municipalité:

Mise à l'enquête:


Exécution:

Avertissement : l'impression du fichier au format .pdf peut entraîner une déformation du dessin. Seul la cotation fait foi.

Tous les pavés sont fournis par la DT

Coupe de principe

Zone entre îlots routiers ou zone parking 2 roues

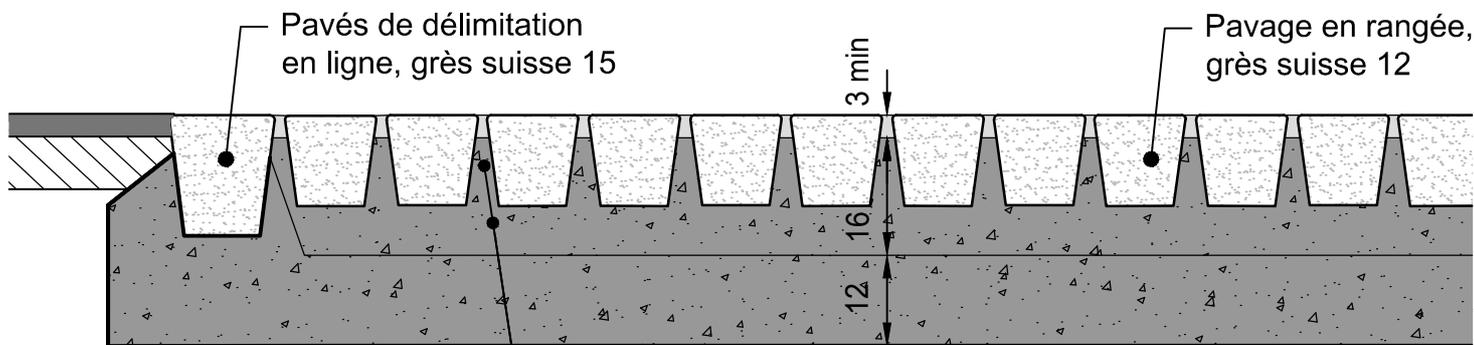

- Jointoyage au mortier Rompox Drain plus ép. ~3 cm min
- Béton drainant en gravier 4/8 mm sans composants fins, CEM I 42.5 ép. ~28 cm (12+16)

Principe de pose :
(autour d'une cape de vanne, d'un arceau, etc...)

