



Affaire: PLAN TYPE - Pavages et bordures

Plan n° 1018

Objet: PAVAGE SUR SABLE - Principe de pose

Echelle(s): 1:10

Format: A4

Date du plan:
Juin 2021

Chef·fe de projet conception:
Visa:

Chef·fe de projet exécution: VS
Visa:

Technicien·ne / Dessinateur·trice: EM
Visa:

Dates d'adoption: Municipalité:


Mise à l'enquête:

Exécution:

Avertissement : l'impression du fichier au format .pdf peut entraîner une déformation du dessin. Seul la cotation fait foi.

Tous les pavés sont fournis par la DT

Coupe de principe

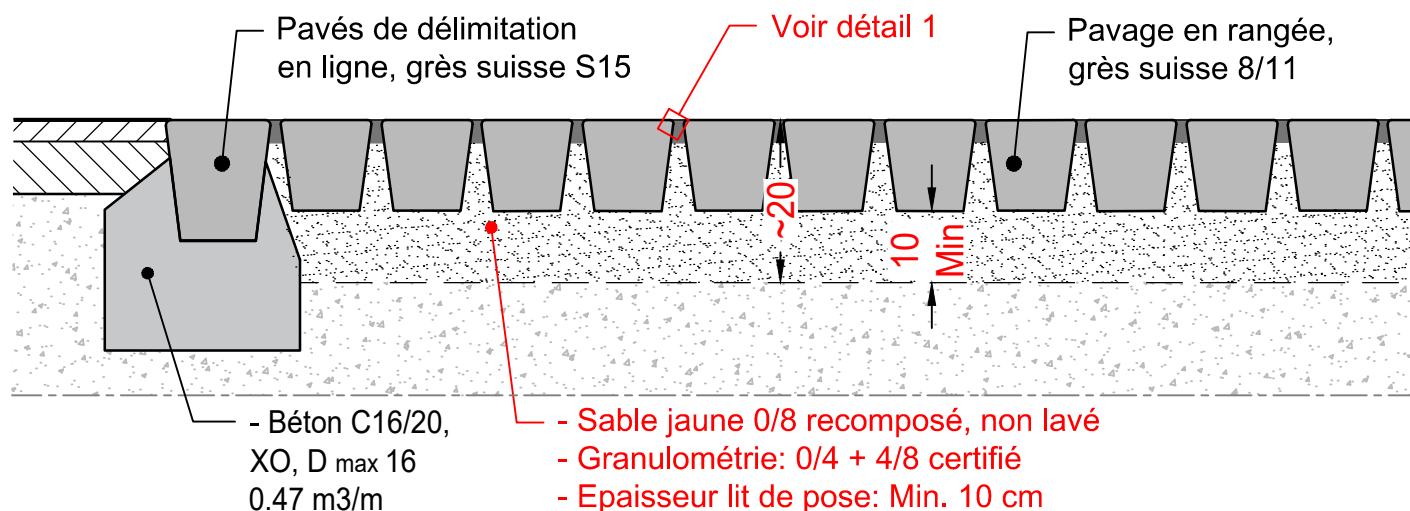

Détail 1

