



Affaire: PLAN TYPE - Pavages et bordures

Plan n° 1005A

Objet: BORDURE GRANIT AVEC GUEULARD 24/24 - Taille

Echelle(s): 1:5 / 1:10

Format: A4

Bouchardée  
main-machine

Date du plan:  
Juin 2013

Chef•fe de projet conception:  
Visa:

Chef•fe de projet exécution: VS  
Visa:


Technicien•ne / Dessinateur•trice: EM  
Visa:

Dates d'adoption: Municipalité:


Mise à l'enquête:

Exécution:

# Elévation ech. 1:10

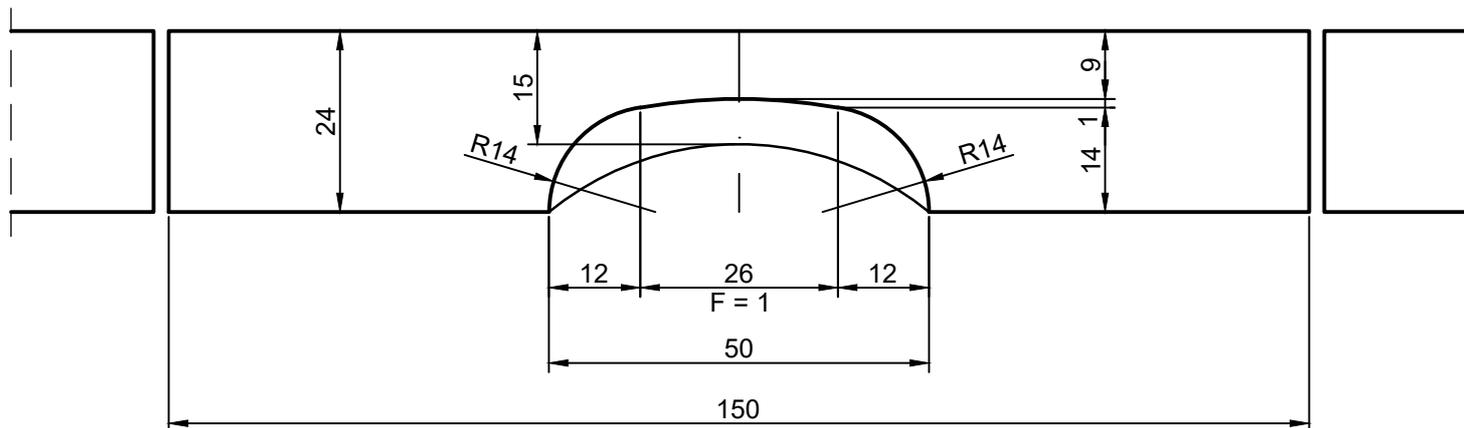

# Coupe à l'axe ech. 1:5

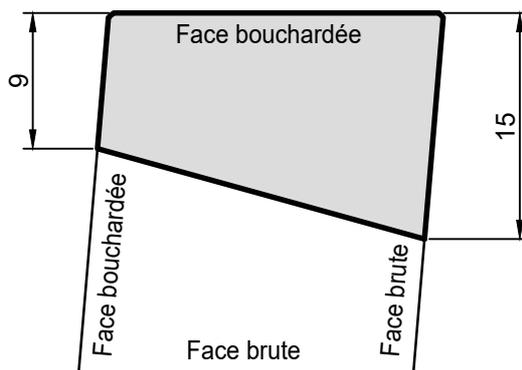

Avertissement : l'impression du fichier au format .pdf peut entraîner une déformation du dessin. Seul la cotation fait foi.