



Affaire: PLAN TYPE - Pavages et bordures

Plan n° 1006A

Objet: BORDURE GRANIT AVEC GUEULARD 24/24 - Pose

Echelle(s): 1:10

Format: A4

Médillon en pavés ou en planelles

Date du plan: Juin 2013

Chef·fe de projet conception: Visa:

Chef·fe de projet exécution: VS Visa:


Technicien·ne / Dessinateur·trice: EM Visa:

Dates d'adoption: Municipalité:

Mise à l'enquête:



Exécution:

# Elévation ech. 1:10

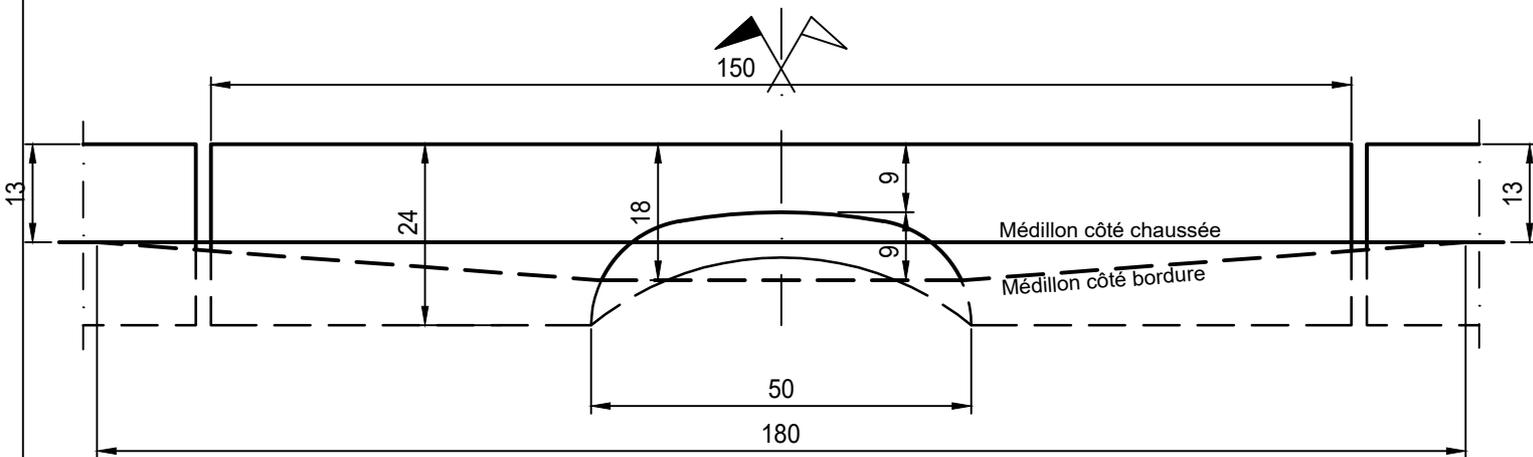

# Coupe type ech. 1:10

# Coupe à l'axe ech. 1:10

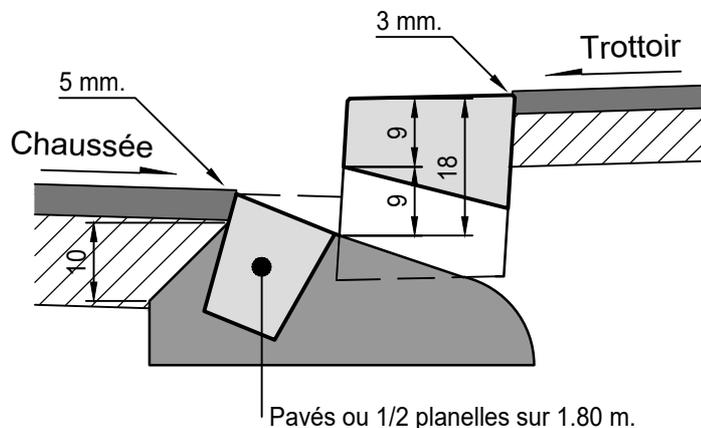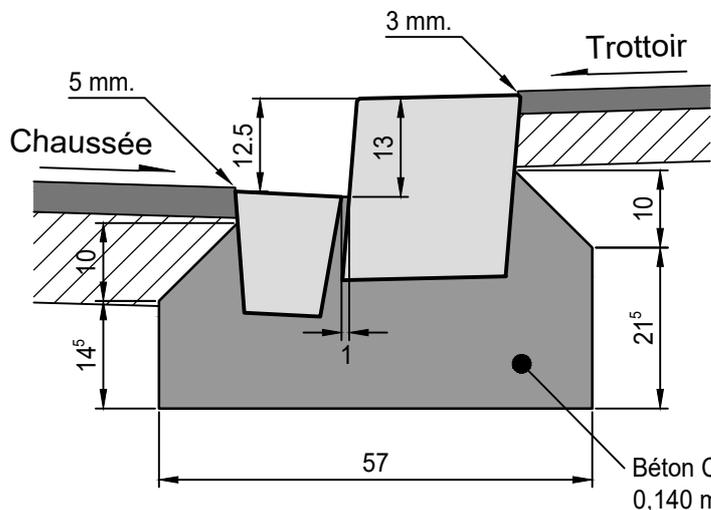

Béton C16/20, XO, D max 16  
0,140 m<sup>3</sup> / m'

Avertissement : l'impression du fichier au format .pdf peut entraîner une déformation du dessin. Seul la cotation fait foi.