

Affaire: PLAN TYPE - Evacuation des eaux

Plan n° **1024E**

Objet: **GRILLE D'ECOULEMENT 42/55 - Centrée avec cadre en béton**

Echelle(s): 1:10 / 1:20

Format: A3

Date du plan:  
Sept 2013

Chef·fe de projet conception:  
Visa:

Chef·fe de projet exécution: VS  
Visa:

Technicien·ne / Dessinateur·trice: EM  
Visa:


Dates d'adoption: Municipalité:

Mise à l'enquête:


Exécution:

Avertissement : l'impression du fichier au format .pdf peut entraîner une déformation du dessin. Seul la cotation fait foi.

## Situation 1:10

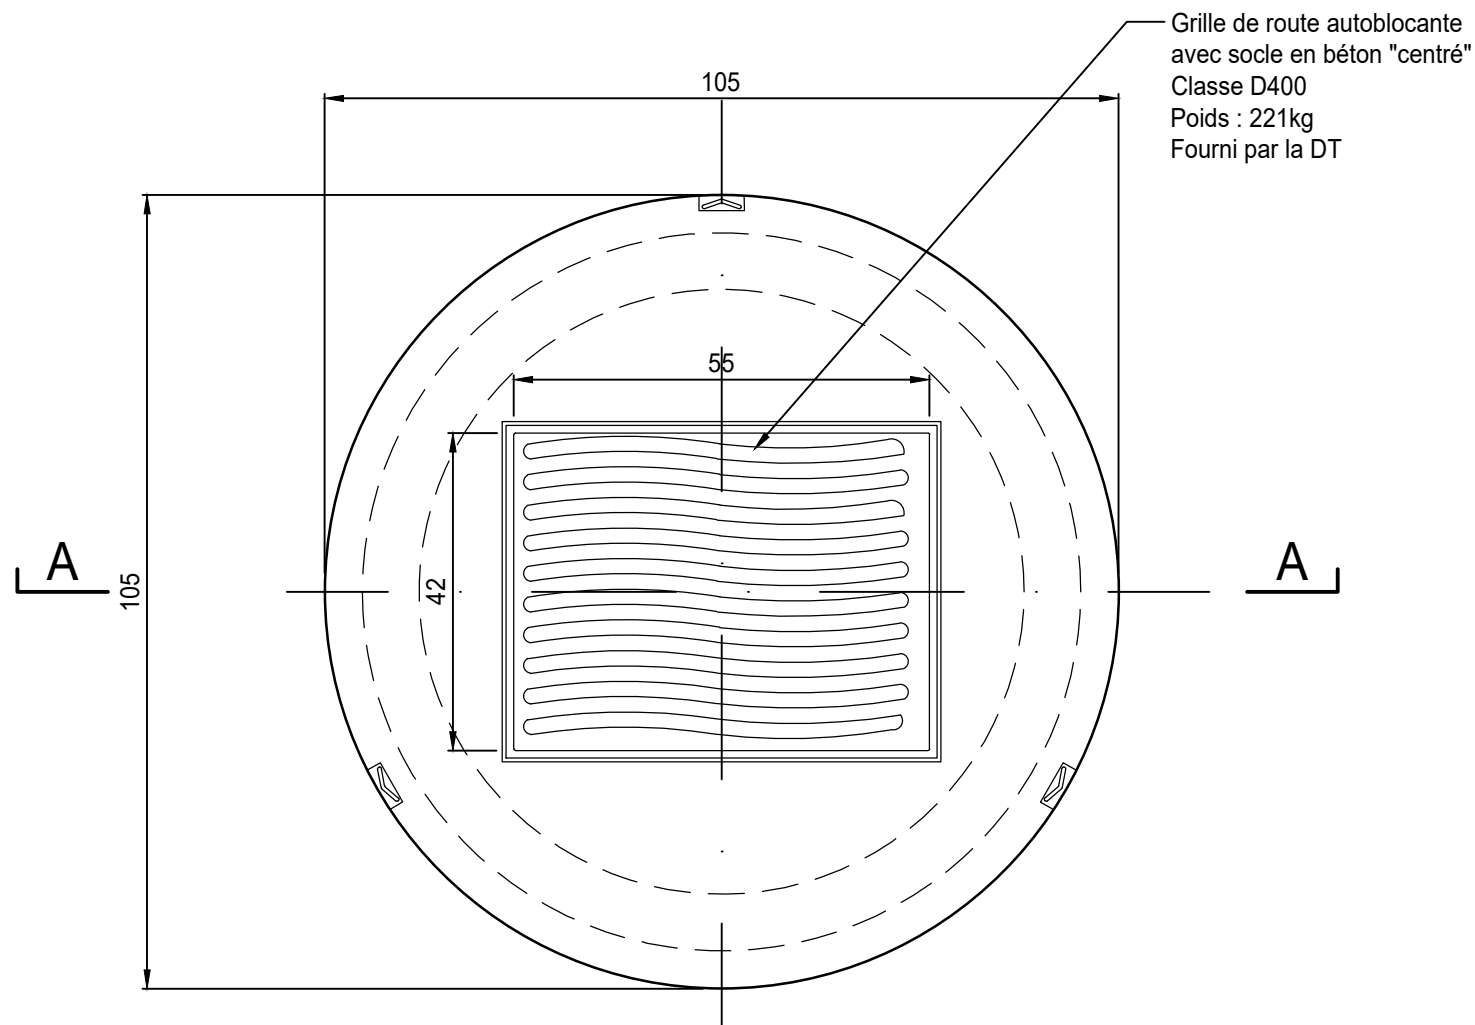

## Coupe A-A 1:20

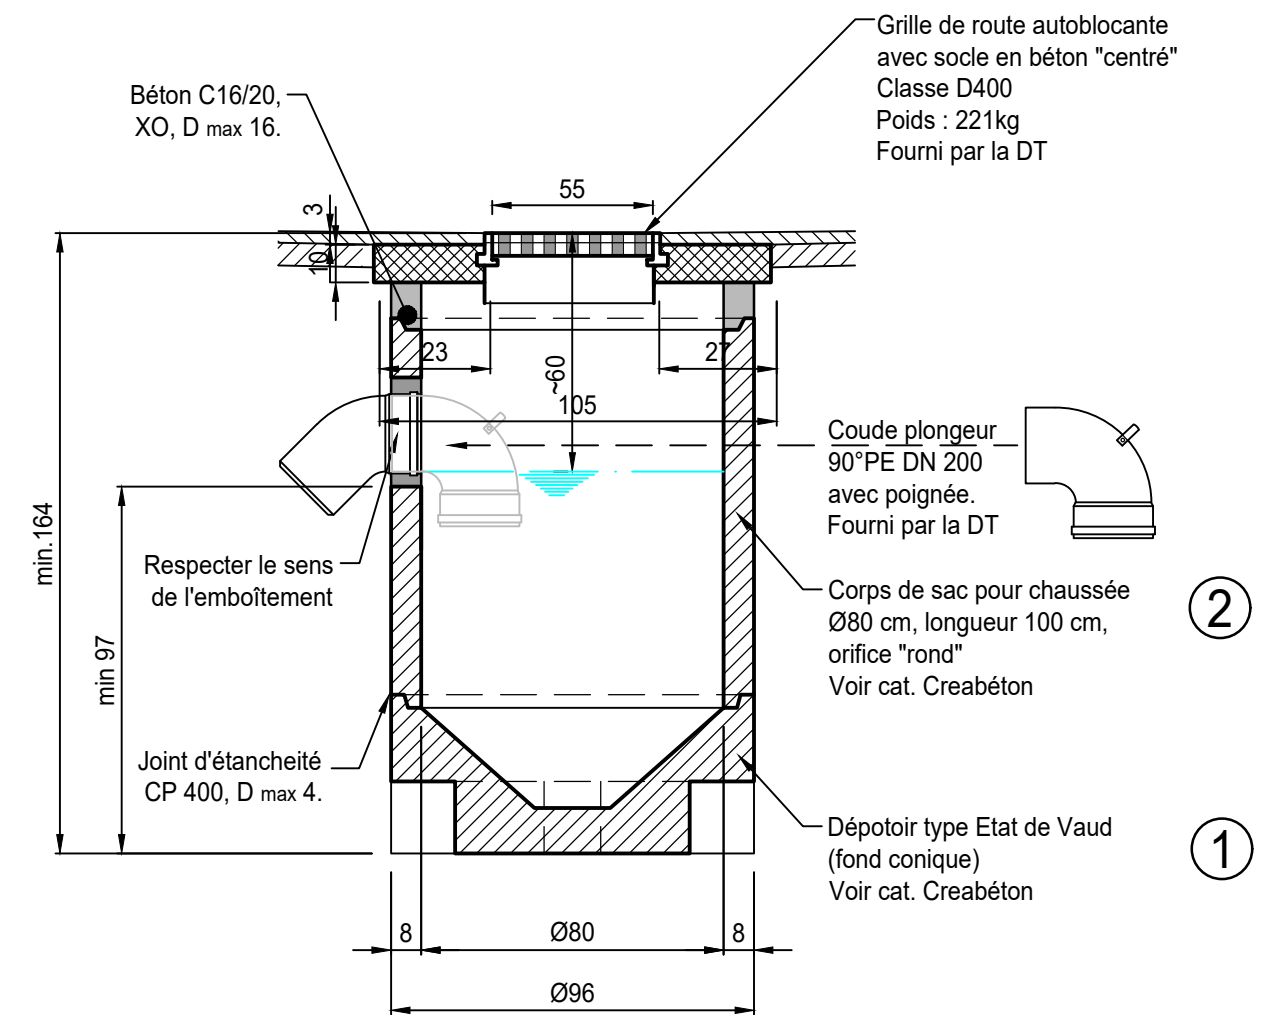

### PRESTATIONS COMPRISES :

Fourniture et mise en place des pièces 1 et 2  
Percement pour raccordement de la sortie de sac et rhabillage.  
Jointoyage au mortier CP 400  
Toutes sujétions comprises.