



Affaire: PLAN TYPE - Socles de mâts et divers

Plan n° **1055b**

Objet: **SOCLES POUR MAT DE DRAPEAU - Pose**

Echelle(s): 1:10

Format: A4

Sur trottoir

Date du plan:
Juin 2013

Chef·fe de projet conception:
Visa:

Chef·fe de projet exécution: VS
Visa:

Technicien·ne / Dessinateur·trice: EM
Visa:


Dates d'adoption: Municipalité:

Mise à l'enquête:

Exécution:

Avertissement : l'impression du fichier au format .pdf peut entraîner une déformation du dessin. Seul la cotation fait foi.

Fondation	Base	Volume
ZONE RIVE DU LAC	0.70 x 0.70	0.440 m3
MILIEU URBAIN	0.55 x 0.55	0.270 m3

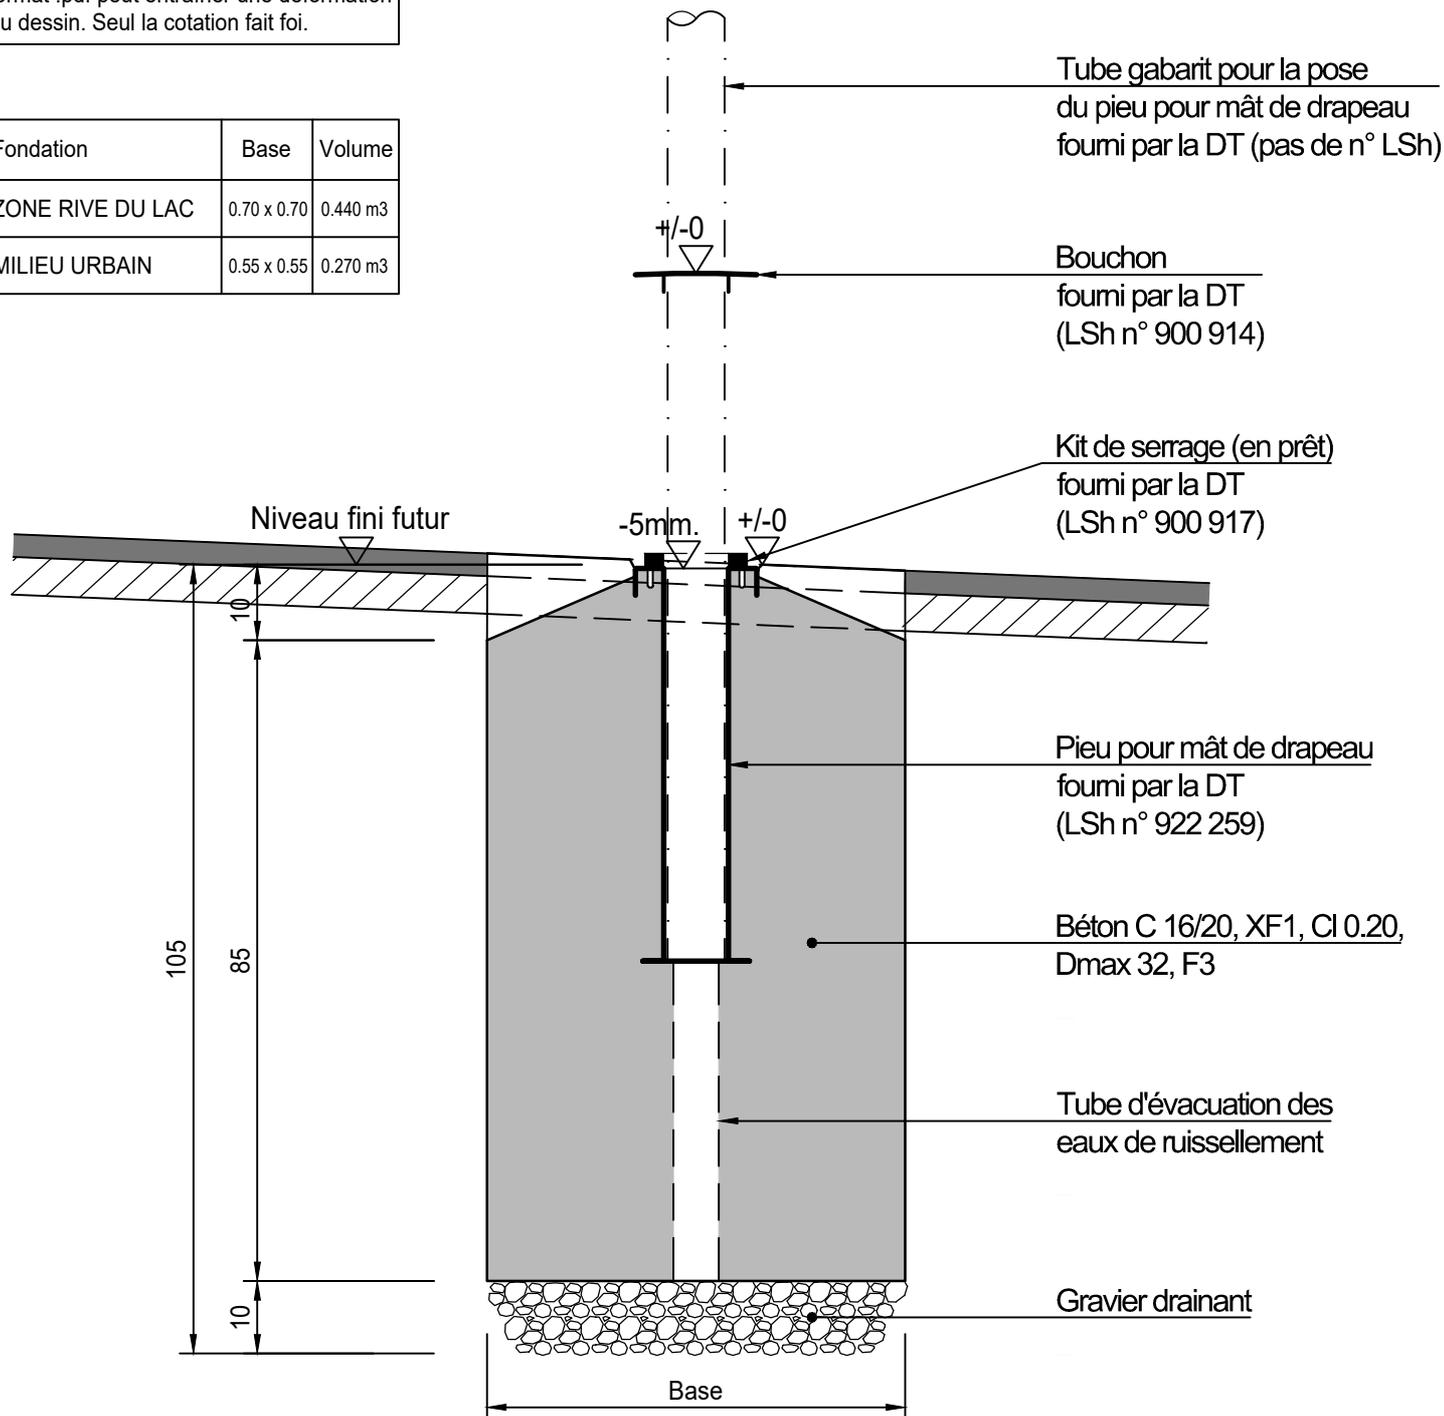

Rappel des distances minimales libre d'obstacles:

Passage entre mâts (ou autre obstacle) : 2.00 m ; distance min. entre mâts et bord de chaussée: à l'intérieur des localités : 0.30 m, à l'extérieur des localités: 0.50 m.

Source : Directive unité entretien (gabarits des véhicules de voirie) et OSR.