

Affaire: PLAN TYPE - Construction d'îlots


Plan n° 1087C

Objet: **ILOT A BETONNER - Pose**

Echelle(s): 1:10	Format: A3			
Bordure type "Etat de Vaud" Remplissage revêtement et pavés	Date du plan: Juin 2015	Chef·fe de projet conception: Visa:	Chef·fe de projet exécution: VS Visa:	Technicien·ne / Dessinateur·trice: EM Visa:
	Dates d'adoption: Municipalité:	Mise à l'enquête:	Exécution:	

Avertissement : l'impression du fichier au format .pdf peut entraîner une déformation du dessin. Seul la cotation fait foi.


**Coupe A-A**

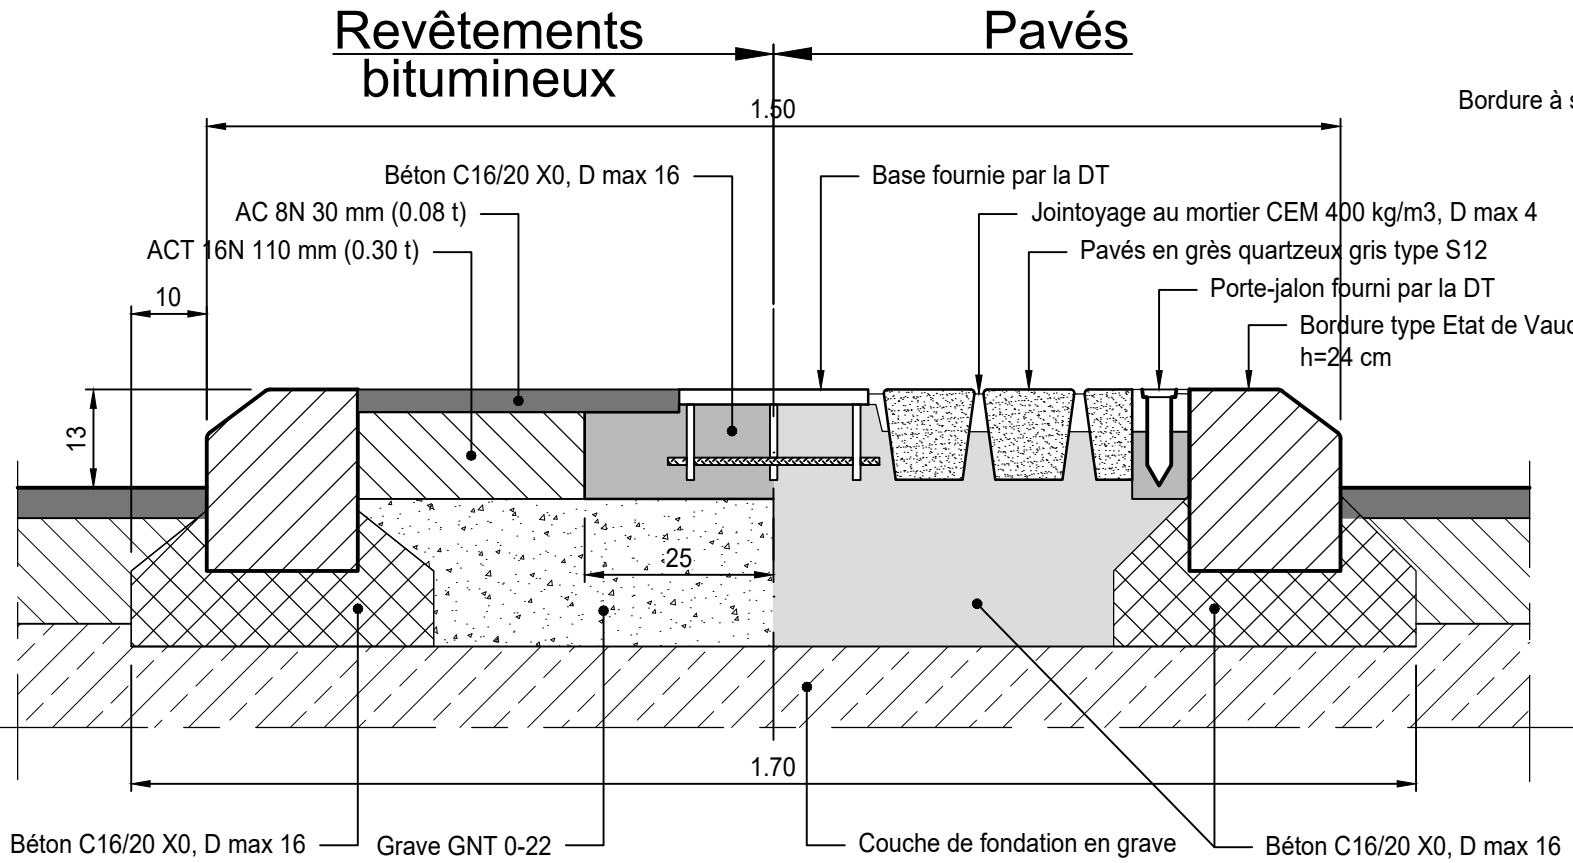

**LISTE DE BORDURE ETAT DE VAUD H=24cm**

L = 100 cm	R = ∞	2 pièce
L = 50 cm	R = ∞	0 pièces
L = 38 cm	R = 75 cm	6 pièces
L = 31.4 cm	R = 20 cm	2 pièces

**Vue en plan**

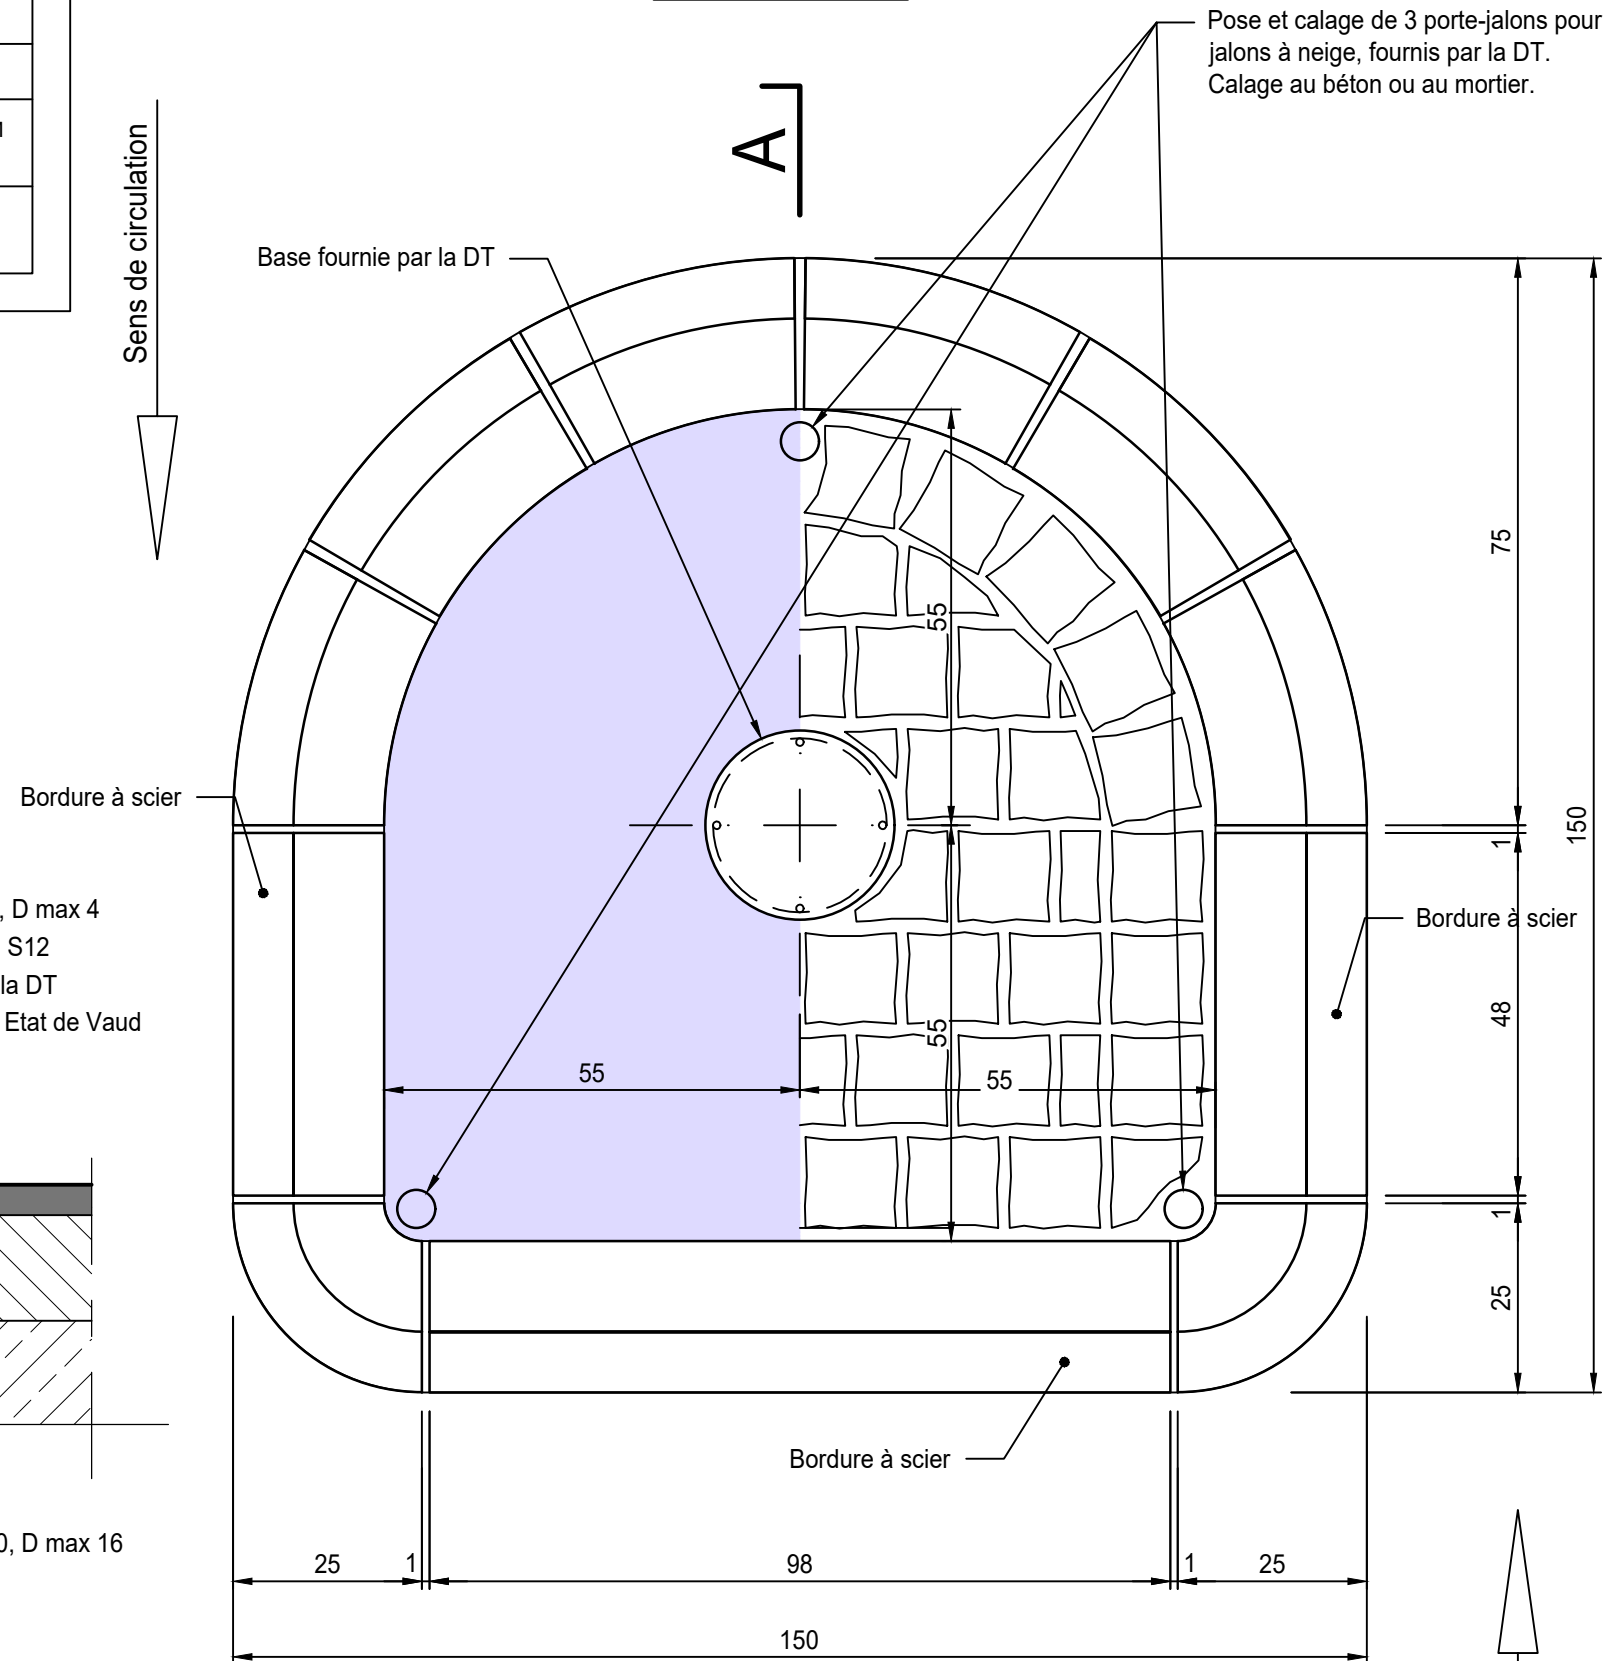

Sens de circulation