

Affaire: PLAN TYPE - Construction d'îlots

Plan n° 1088A

Objet: **ILOT FRANCHISSABLE A BETONNER - Pose**

Echelle(s):

Format: A3

Date du plan:
Sept 2016

Chef·fe de projet conception:
Visa:

Chef·fe de projet exécution: VS
Visa:

Technicien·ne / Dessinateur·trice: EM
Visa:

Dates d'adoption: Municipalité:

Mise à l'enquête:

Exécution:


Modifications

Indice	Date	Contrôle	Dessin	Visa	Remarques
a	Mai 2022	EM	EM	VS	Modification type de scellement pour borne souple

Bordures granit fournies par la DT
Délai de livraison 4 à 6 semaines

Douille et borne fournies
par l'Unité signalisation

COUPE A-A

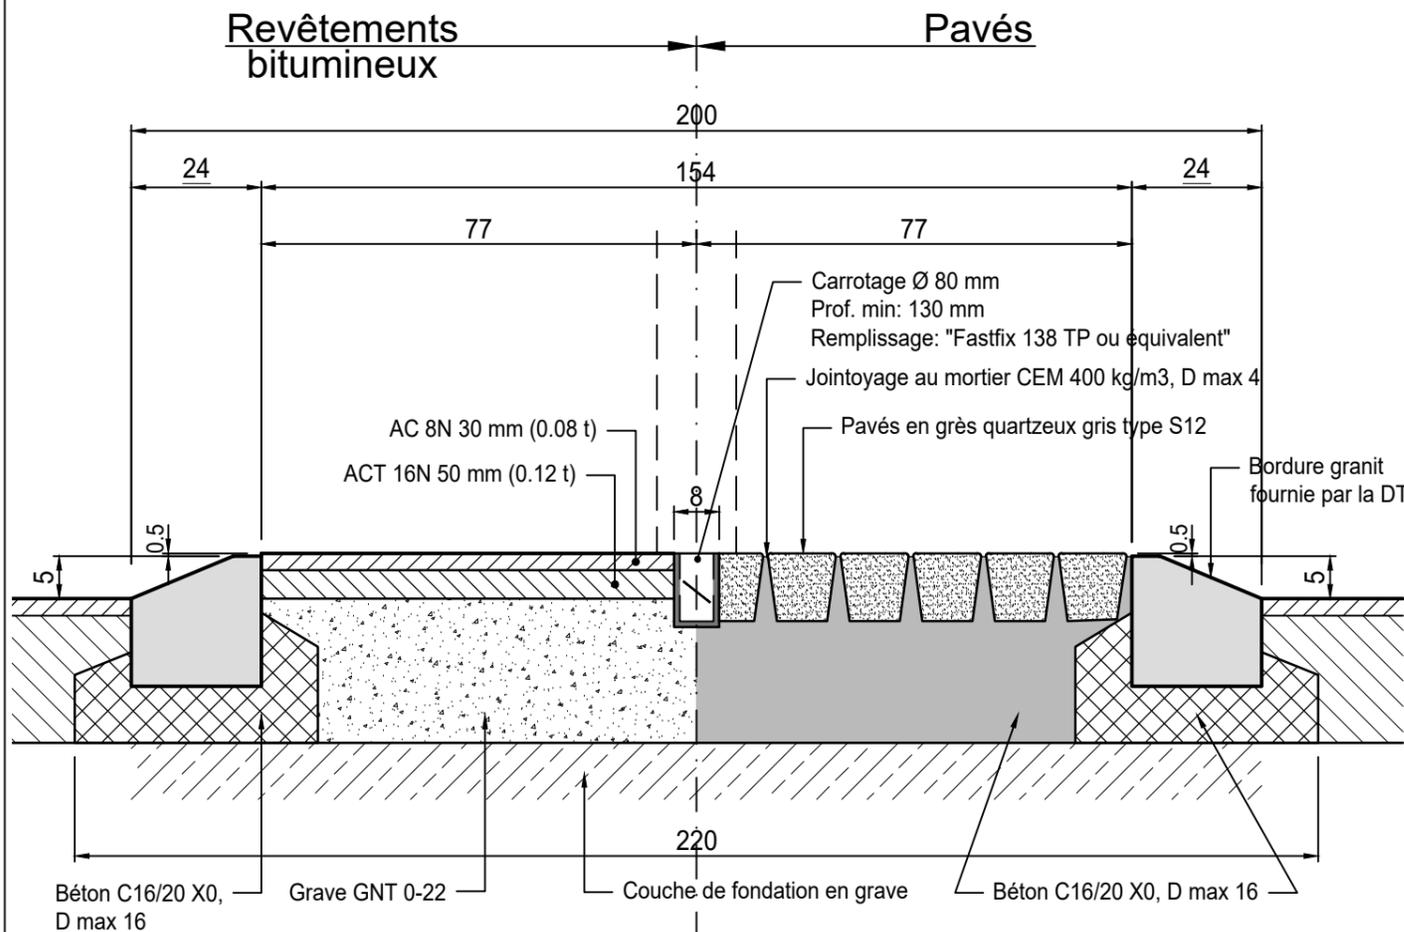

VUE EN PLAN

