

Affaire: PLAN TYPE - Construction d'îlots

Plan n° **1081G**

Objet: **ILOT A COLLER - Bordure type "Etat de Vaud"**

Echelle(s): 1:10

Format: A3

Date du plan:  
Juin 2015

Chef·fe de projet conception:  
Visa:

Chef·fe de projet exécution: VS  
Visa:

Technicien·ne / Dessinateur·trice: EM  
Visa:

Dates d'adoption: Municipalité:

Mise à l'enquête:


Exécution:

**Modifications**

Indice	Date	Contrôle	Dessin	Visa	Remarques
f	25.02.2020	EM	EM	VS	Suppression numéros d'articles
g	11.05.2023	EM	EM	VS	Modification type de bordures

Avertissement : l'impression du fichier au format .pdf peut entraîner une déformation du dessin. Seul la cotation fait foi.

**Coupe A-A**

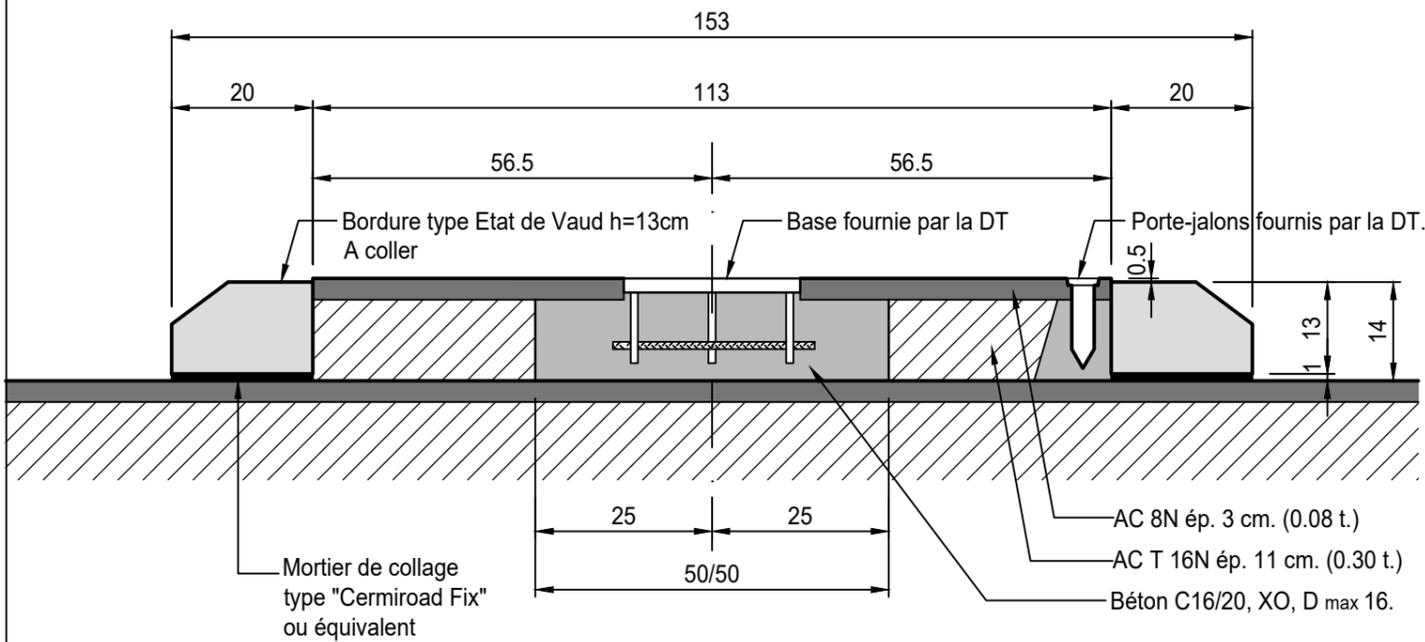

**Liste de bordure (Créabéton)**

L = 50 cm	R = ∞	4 pièces
L = 38 cm	R = 75 cm	6 pièces
L = 38 cm	R = 25 cm	2 pièces

**PRESTATIONS COMPRISES :**

Fourniture et mise en place de tous les éléments.

**Vue en plan**

