

Affaire: PLAN TYPE - Annexes et divers

Plan n° 1114

Objet: **RACK VELOS "PARC-VELO-BIKE" - Pose**

Echelle(s): 1:50/20

Format: A3

Date du plan:
Jun 2013

Chef·fe de projet conception:
Visa:

Chef·fe de projet exécution: VS
Visa:

Technicien·ne / Dessinateur·trice: EM
Visa:

Dates d'adoption: Municipalité:

Mise à l'enquête:

Exécution:

Avertissement : l'impression du fichier au format .pdf peut entraîner une déformation du dessin. Seul la cotation fait foi.

Légende


 Surface minimum pour la pose du parc-vélo-bike

Matériel fourni par la DT

Situation

ech. 1:50

16 places

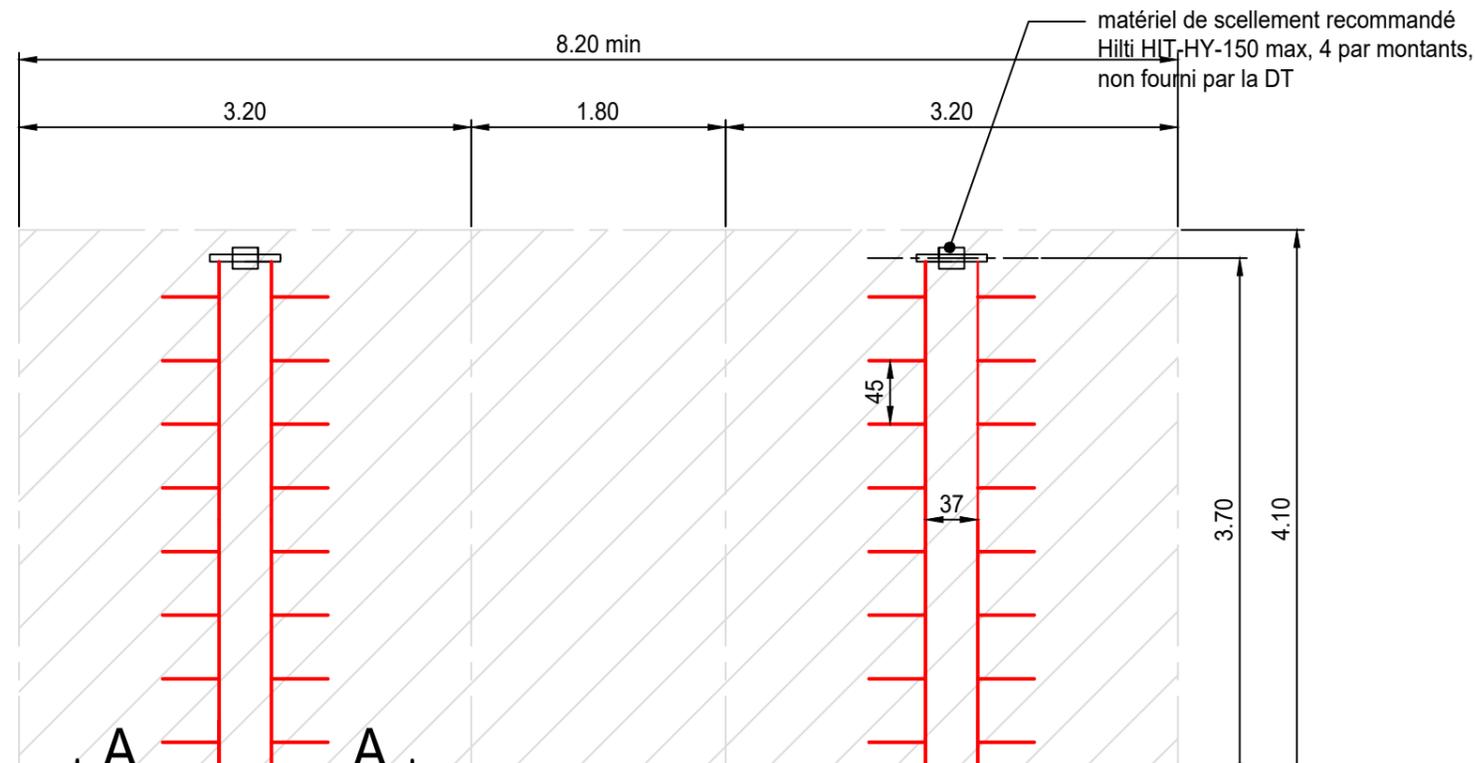

Situation contre un mur

ech. 1:50

8 places

