

Echelle(s): 1:200/20

Format: A3

Date du plan:  
Juin 2013

Chef·fe de projet conception:  
Visa:

Chef·fe de projet exécution: VS  
Visa:

Technicien·ne / Dessinateur·trice: EM  
Visa:


Dates d'adoption: Municipalité:

Mise à l'enquête:

Exécution:


### Coupe type de bord

1:20

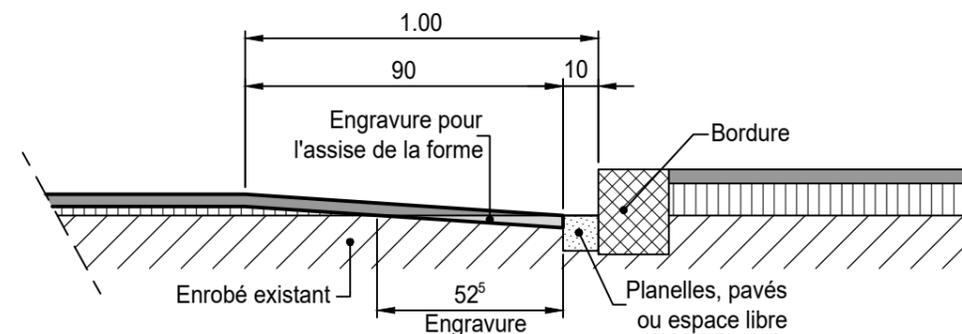


### Situation avec TL

1:200

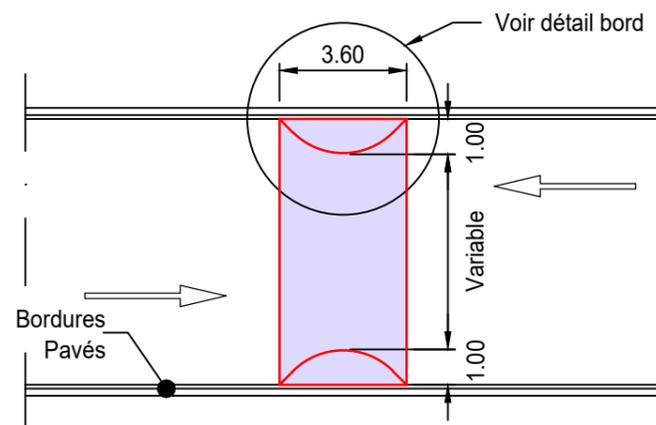


### Coupe type

Coupe longitudinale 1:20

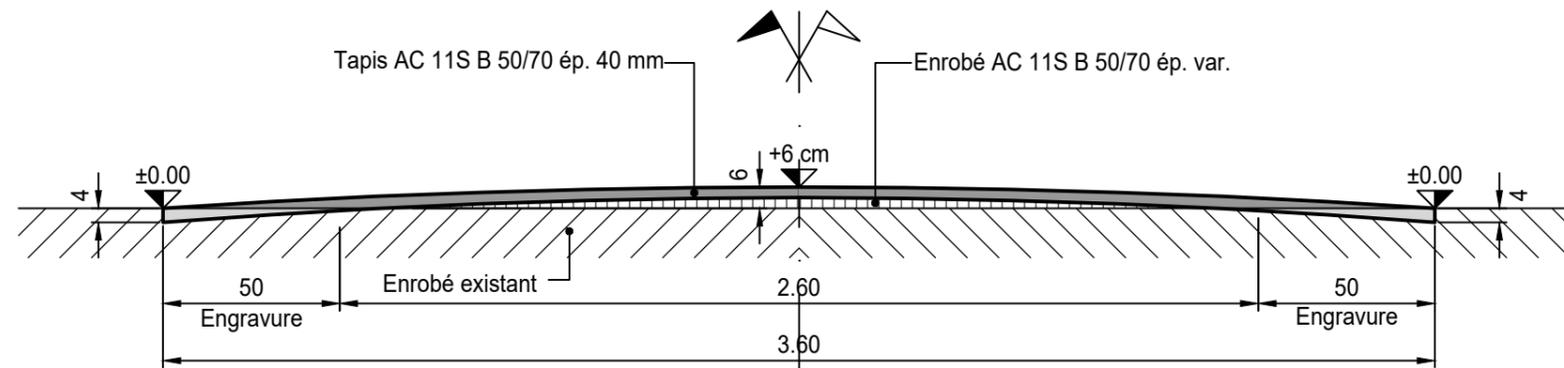

### Situation sans TL

1:200

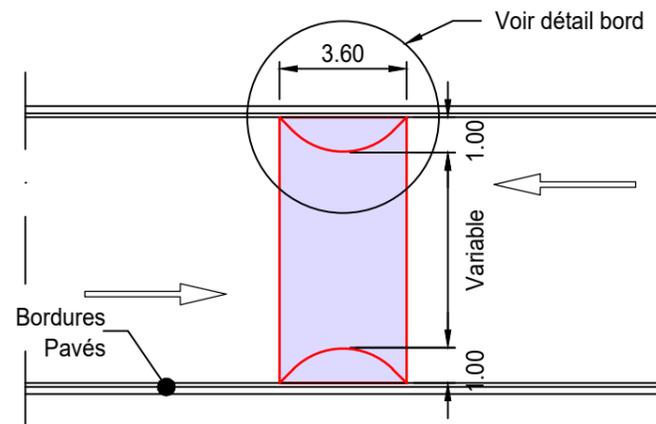

### Coupe type

Coupe longitudinale 1:20

