



Affaire: PLAN TYPE - Annexes et divers

Plan n° 1116A

Objet: SEUILS TRAPEZOIDAUX

Echelle(s): 1:200/20

Format: A4

Date du plan:
Juin 2013

Chef·fe de projet conception:
Visa:

Chef·fe de projet exécution: VS
Visa:


Technicien·ne / Dessinateur·trice: EM
Visa:

Dates d'adoption: Municipalité:

Mise à l'enquête:


Exécution:

Situation avec TL 1:200

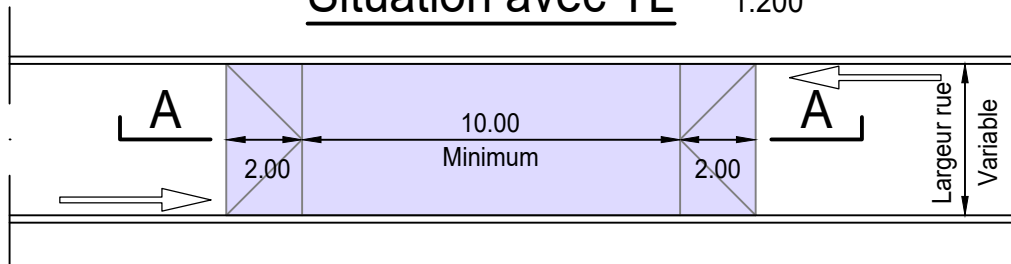


Coupe type avec TL A-A

Coupe longitudinale 1:20

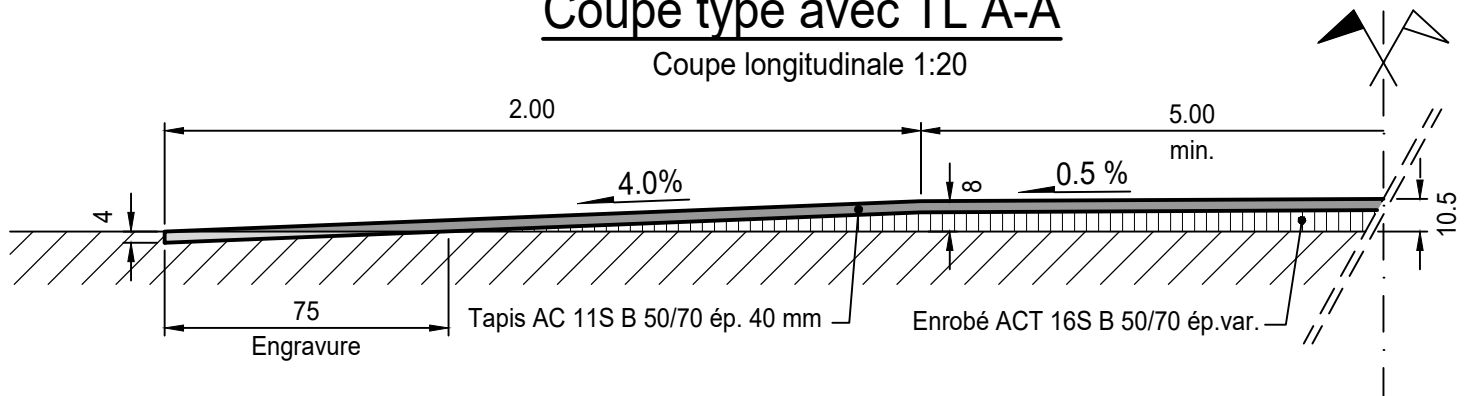

Situation sans TL 1:200

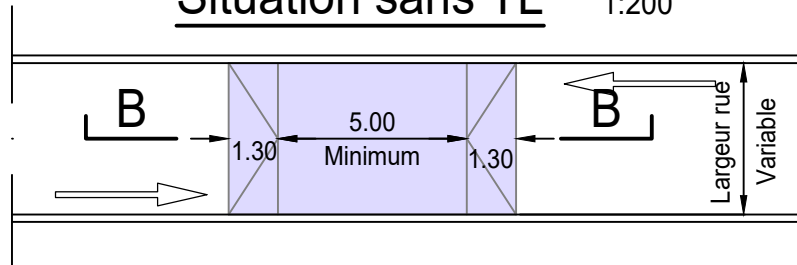

Coupe type sans TL B-B

Coupe longitudinale 1:20

