

# COMMUNE DE LAUSANNE

Plan N. 50

Propriété de la COMMUNE DE LAUSANNE

Lausanne, le 12 avril 2011

Annexe à la convention (ID 57547)



## PLAN A

1:500



Surface d'environ 53 m<sup>2</sup> à cadastrer au chapitre privé de la Commune de Lausanne.

Lausanne

direction des travaux

service de la coordination  
et du cadastre



# COMMUNE DE LAUSANNE

Plan N. 50

Propriété de la COMMUNE DE LAUSANNE



Lausanne, le 12 avril 2011

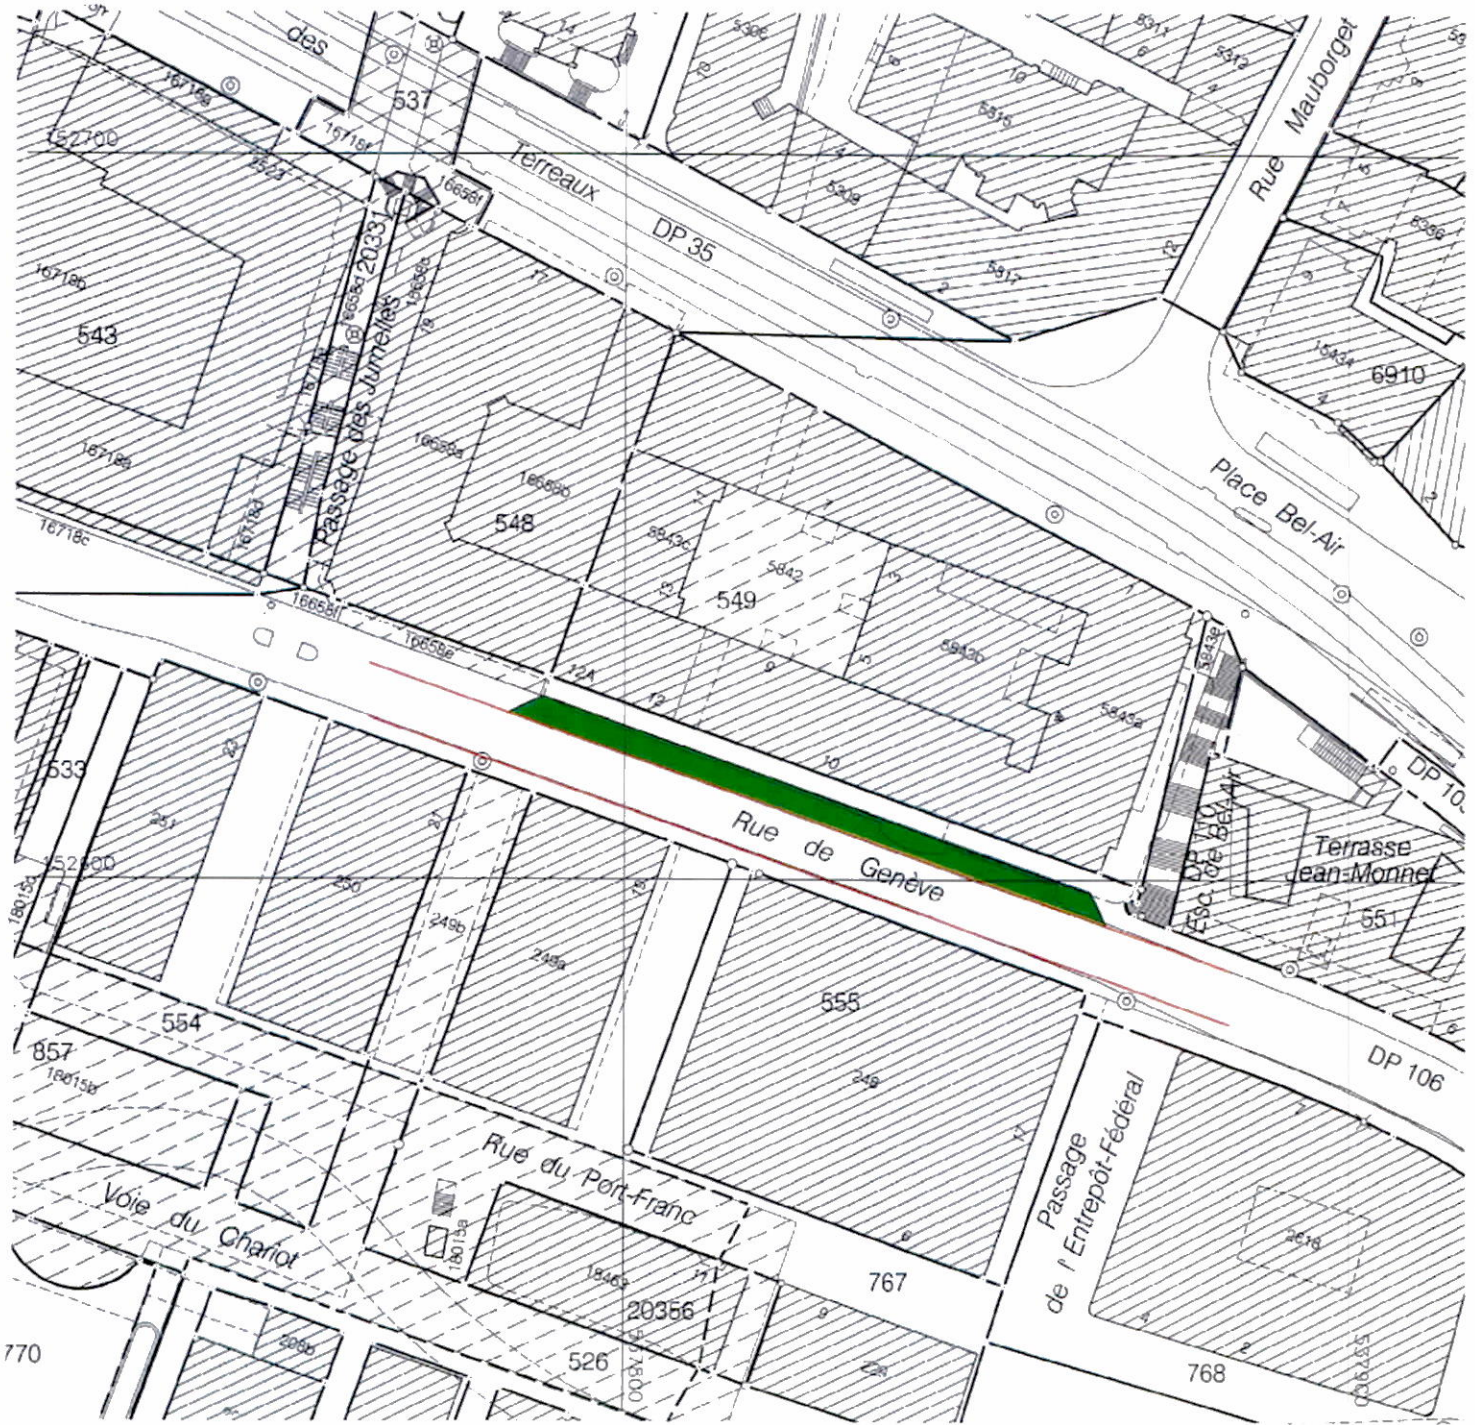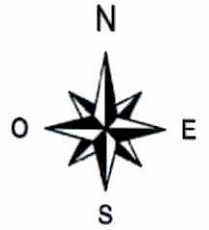Annexe à la convention (ID 57547)



## PLAN B

1:1'000

-  Zone de livraisons
-  Bord de chaussée projeté

L a u s a n n e

direction des travaux










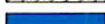




service de la coordination  
et du cadastre



# PLAN PARTIEL D'AFFECTATION "JUMELLES - BEL-AIR"

CONCERNANT LES TERRAINS COMPRIS ENTRE LA RUE DES TERREAUX, LA PLACE BEL-AIR, LES ESCALIERS DE BEL-AIR, LA RUE DE GENEVE ET LA PARCELLE N° 548


ADDENDA AU PLAN PARTIEL D'AFFECTATION N° 635 DU 10 JUIN 1988 (JUMELLES - BEL-AIR)

## LEGENDE


-  Périimètre de l'addenda
-  Périimètre du PPA 635
-  Limite existante des constructions
-  Nouvelle limite des constructions
-  Limite radiée des constructions
-  Gabarit de l'avant-corps
-  Bâtiment existant
-  Construction basse existante
-  Secteur constructible A
-  Secteur de cour constructible B (sous verrière), hauteur à titre indicatif
-  Secteur constructible C
-  Liaison piétonne (emplacement figuré à titre indicatif)
-  Cote d'altitude maximale des constructions
-  Degré de sensibilité au bruit selon l'Ordonnance federate sur la protection contre le bruit (OPB) du 15 décembre 1986

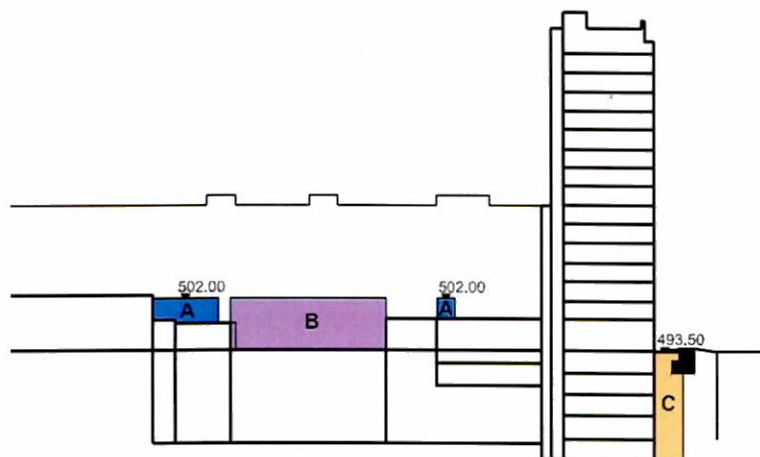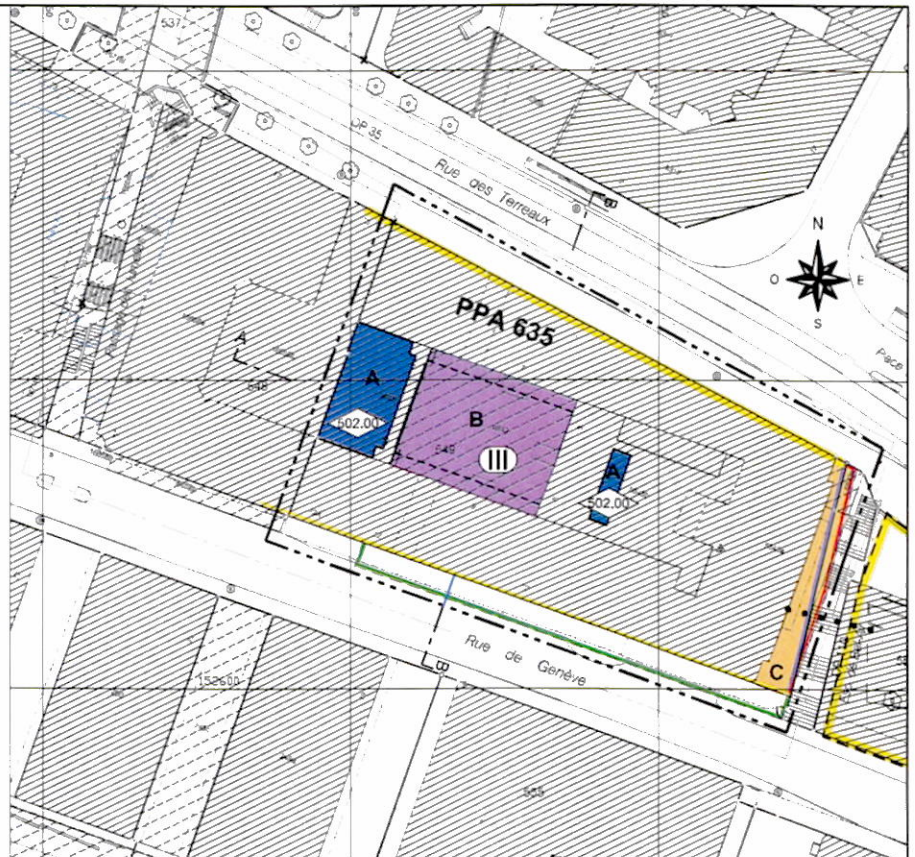

470.00  
**COUPE A-A**

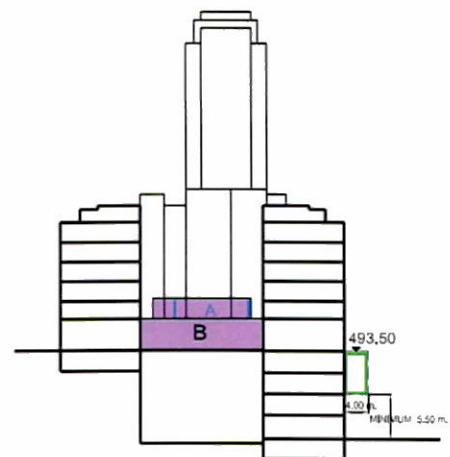

470.00  
**COUPE B-B**

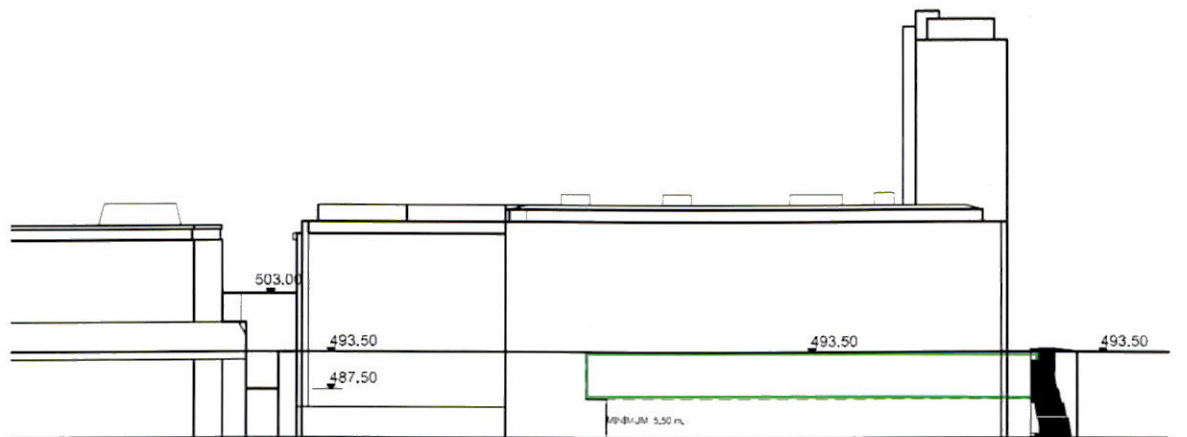

470.00  
**ELEVATION SUR LA RUE DE GENEVE**