




SITE DE LA TUILIÈRE 2015 - 2025

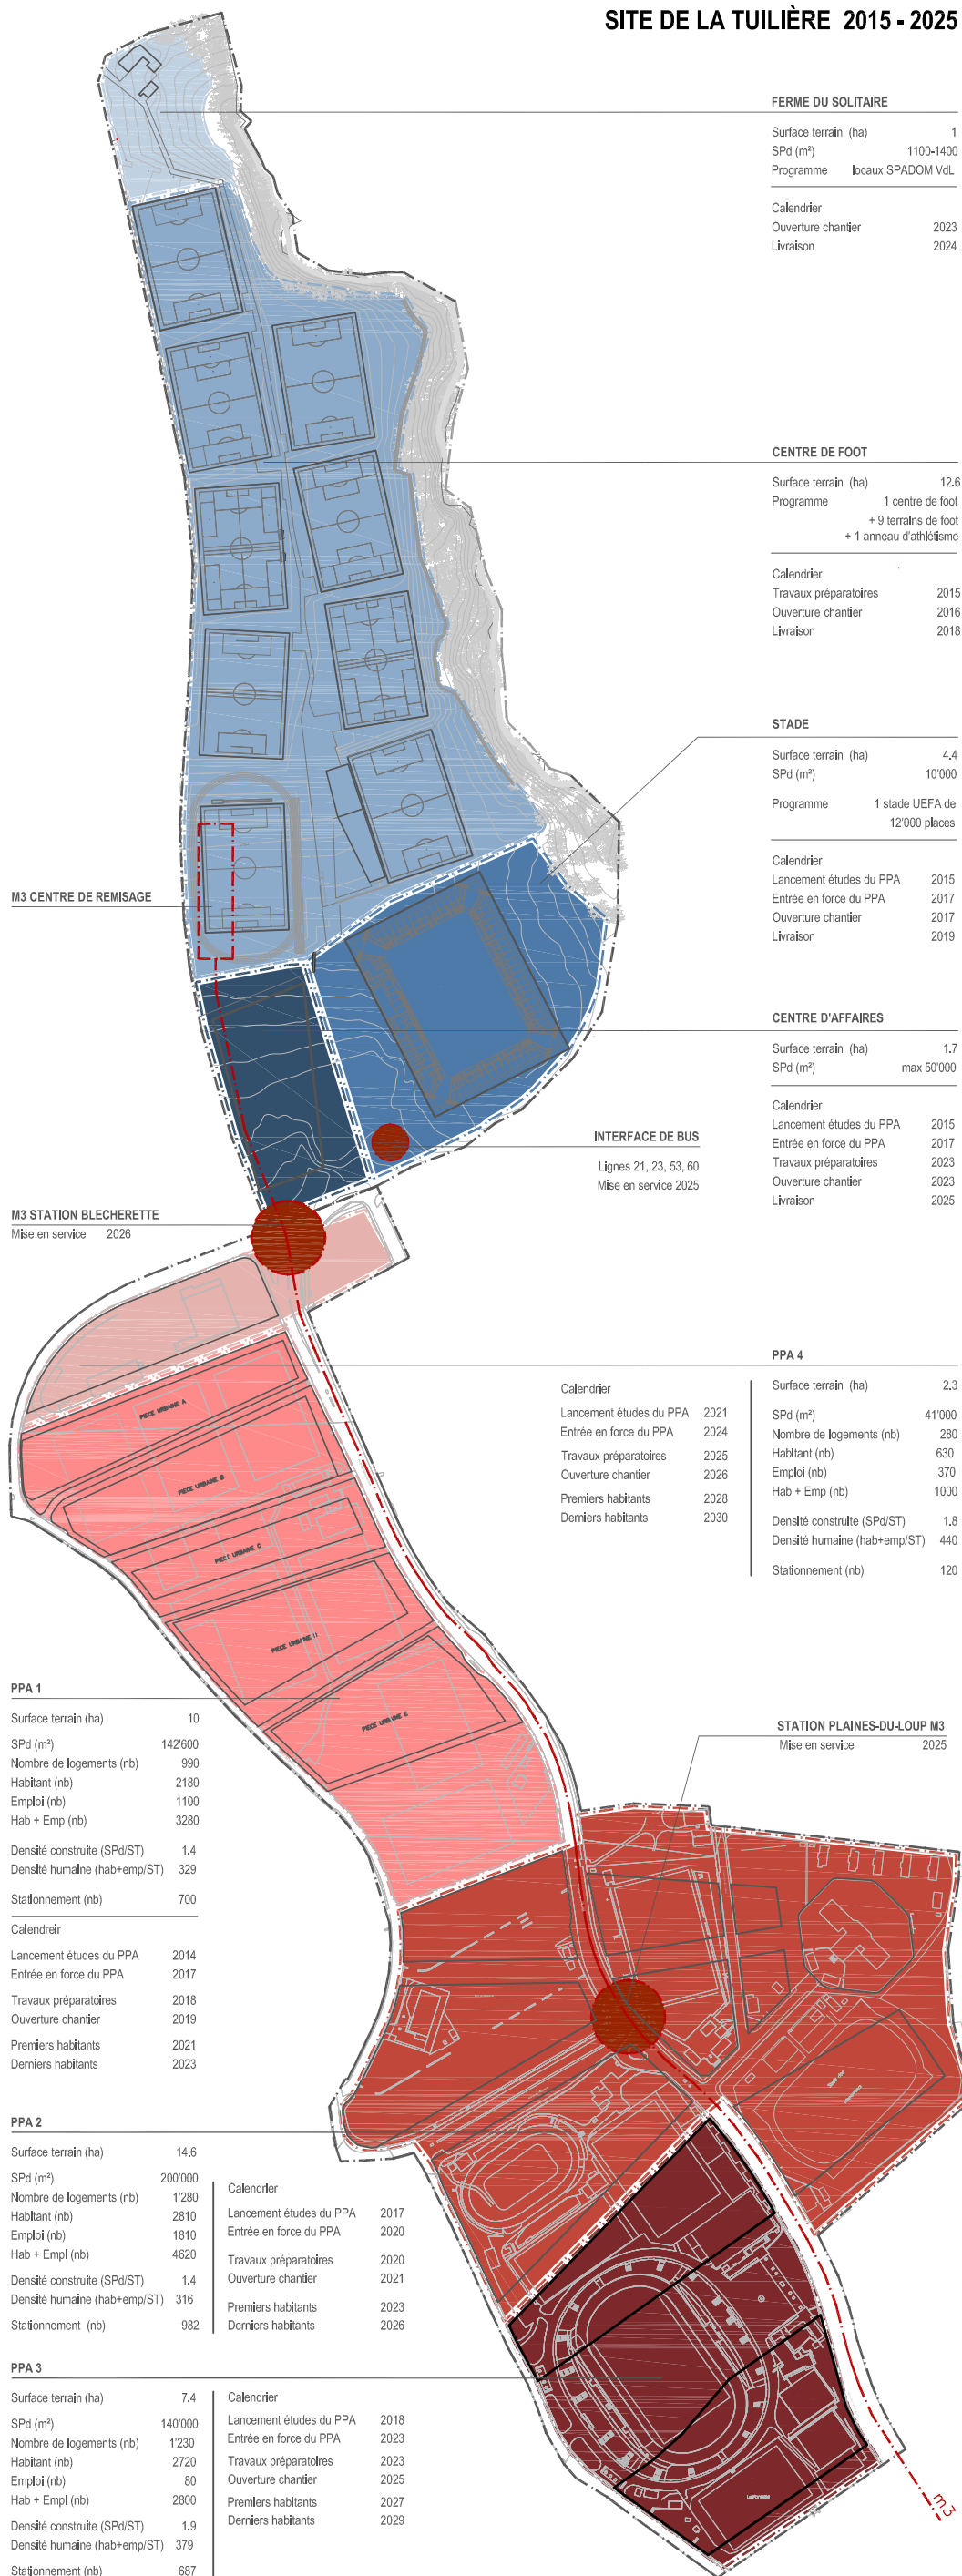

Plan des sites métamorphose

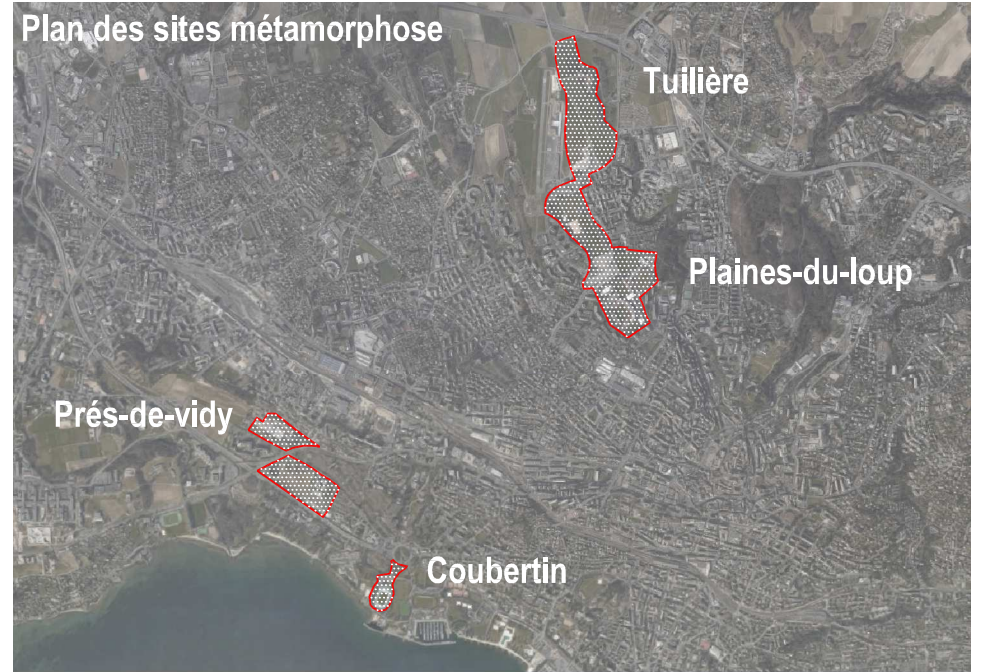

Planning des sites

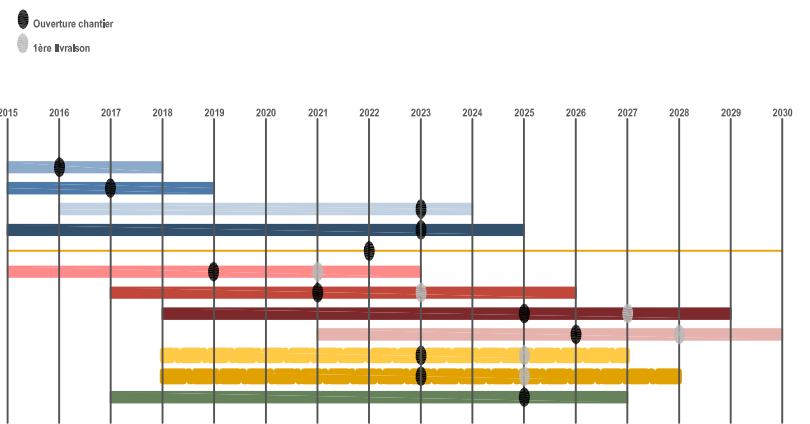


SITE DE COUBERTIN 2017 - 2027

STADE D'ATHLÉTISME

Surface terrain (m²)	43'969
Programme	1 stade d'athlétisme de 6'000 places fixes et 6'000 amovibles

**CALENDRIER**

Lancement études du PPA	2017
Entrée en force du PPA	2022
Travaux préparatoires	2022
Ouverture chantier	2025
Livraison	2027

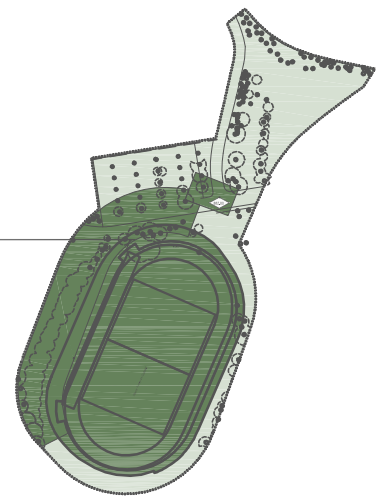

SITE DES PRÉS-DE-VIDY 2018 - 2028



SITE DES PLAINES-DU-LOUP 2014 - 2030