Ville de Lausanne

Service de la mobilité et de l'aménagement des espaces publics

Affaire:
AVENUE D'ECHALLENS

Plan n°
327683-33-10b

Objet:
Reaménagement de l'espace public

Séquence S2

situation

Echelle(s): 1:200		Format: 2100x445	DRESSÉ POUR ENQUÊTE
Date du plan: 25.11.2021	Chef de projet conception: NIN; Visa:	Chef de projet exécution: SGU; Visa:	Technicien / Dessinateur: CI Visa:
Dates d'adoption:	MIEP: CDP: Municipalité	Mise à l'enquête:	Exécution:

AU NOM DE LA MUNICIPALITE :

Plan approuvé en séance du :

Le syndic : Le secrétaire :

INGENIEUR :

Service de la mobilité et de l'aménagement des espaces publics
rue Port-Franc 18
1003 Lausanne

* Format référence

LEGENDE:

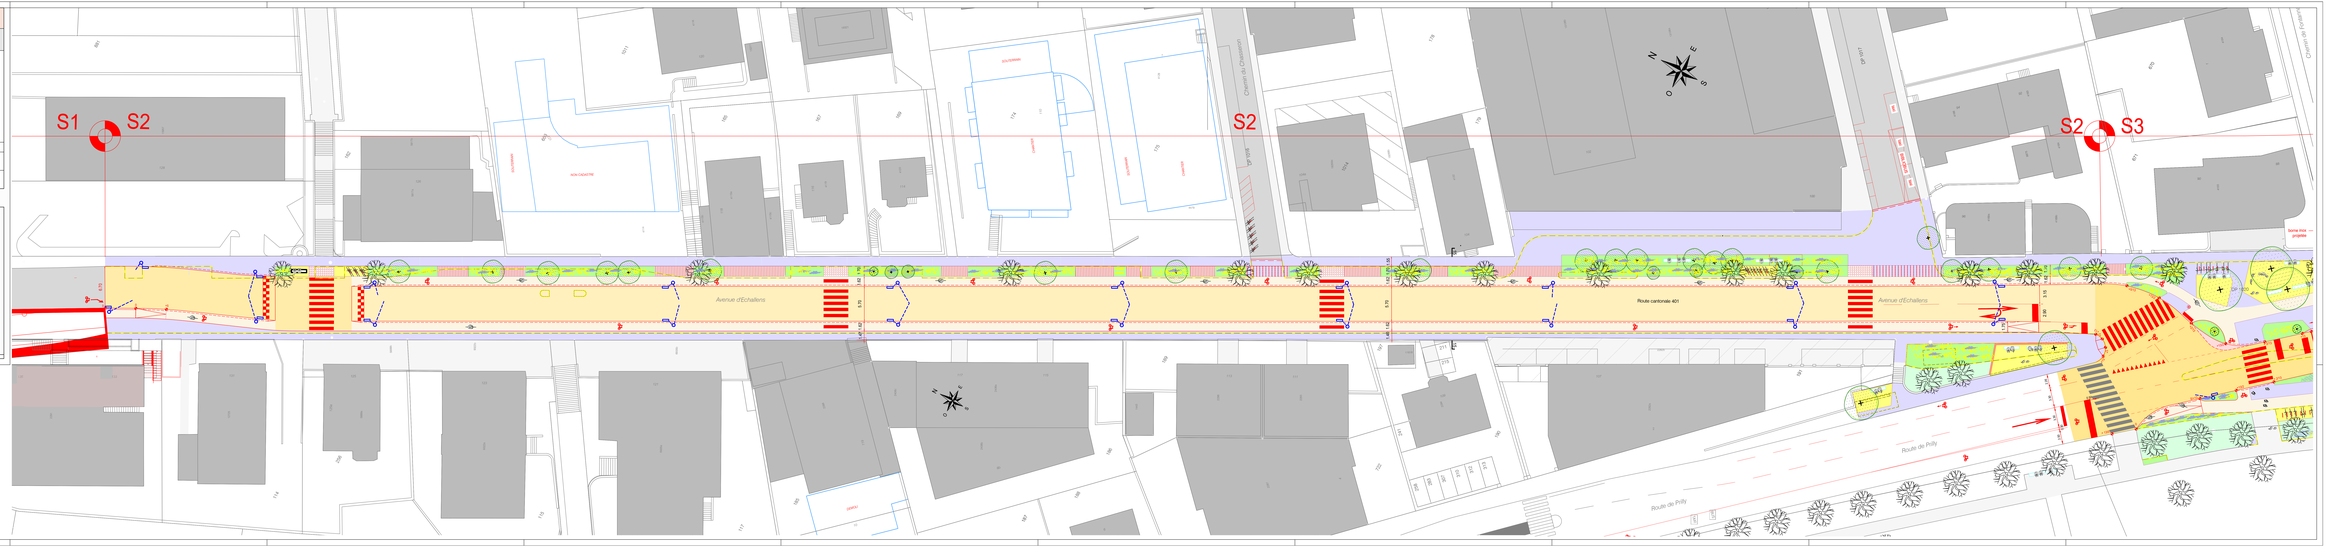
S1
S2
S2
S2
S3
Avenue d'Echallens
Route cantonale 401
Avenue d'Echallens
Route de Prilly
Route de Prilly
Chemin de Chamblandes
Chemin de Fontenay
Borne feux projetée
SOUTERRAIN
NON CADASTRE
CHAUFF.
GARAGE
GARAGE
SOUTERRAIN
CHAUFF.
GARAGE
GARAGE
GARAGE