

COMMUNE DE LAUSANNE

D.T. N° 132 / **99013**

Plan : 99

N° RF :


Mensuration numérique

Echelle 1 : 500

Coordonnées moyennes: 2'539'560 / 1'152'040

Lausanne, le 6 juillet 2023

L'ingénieur géomètre breveté : Sébastien Monnier

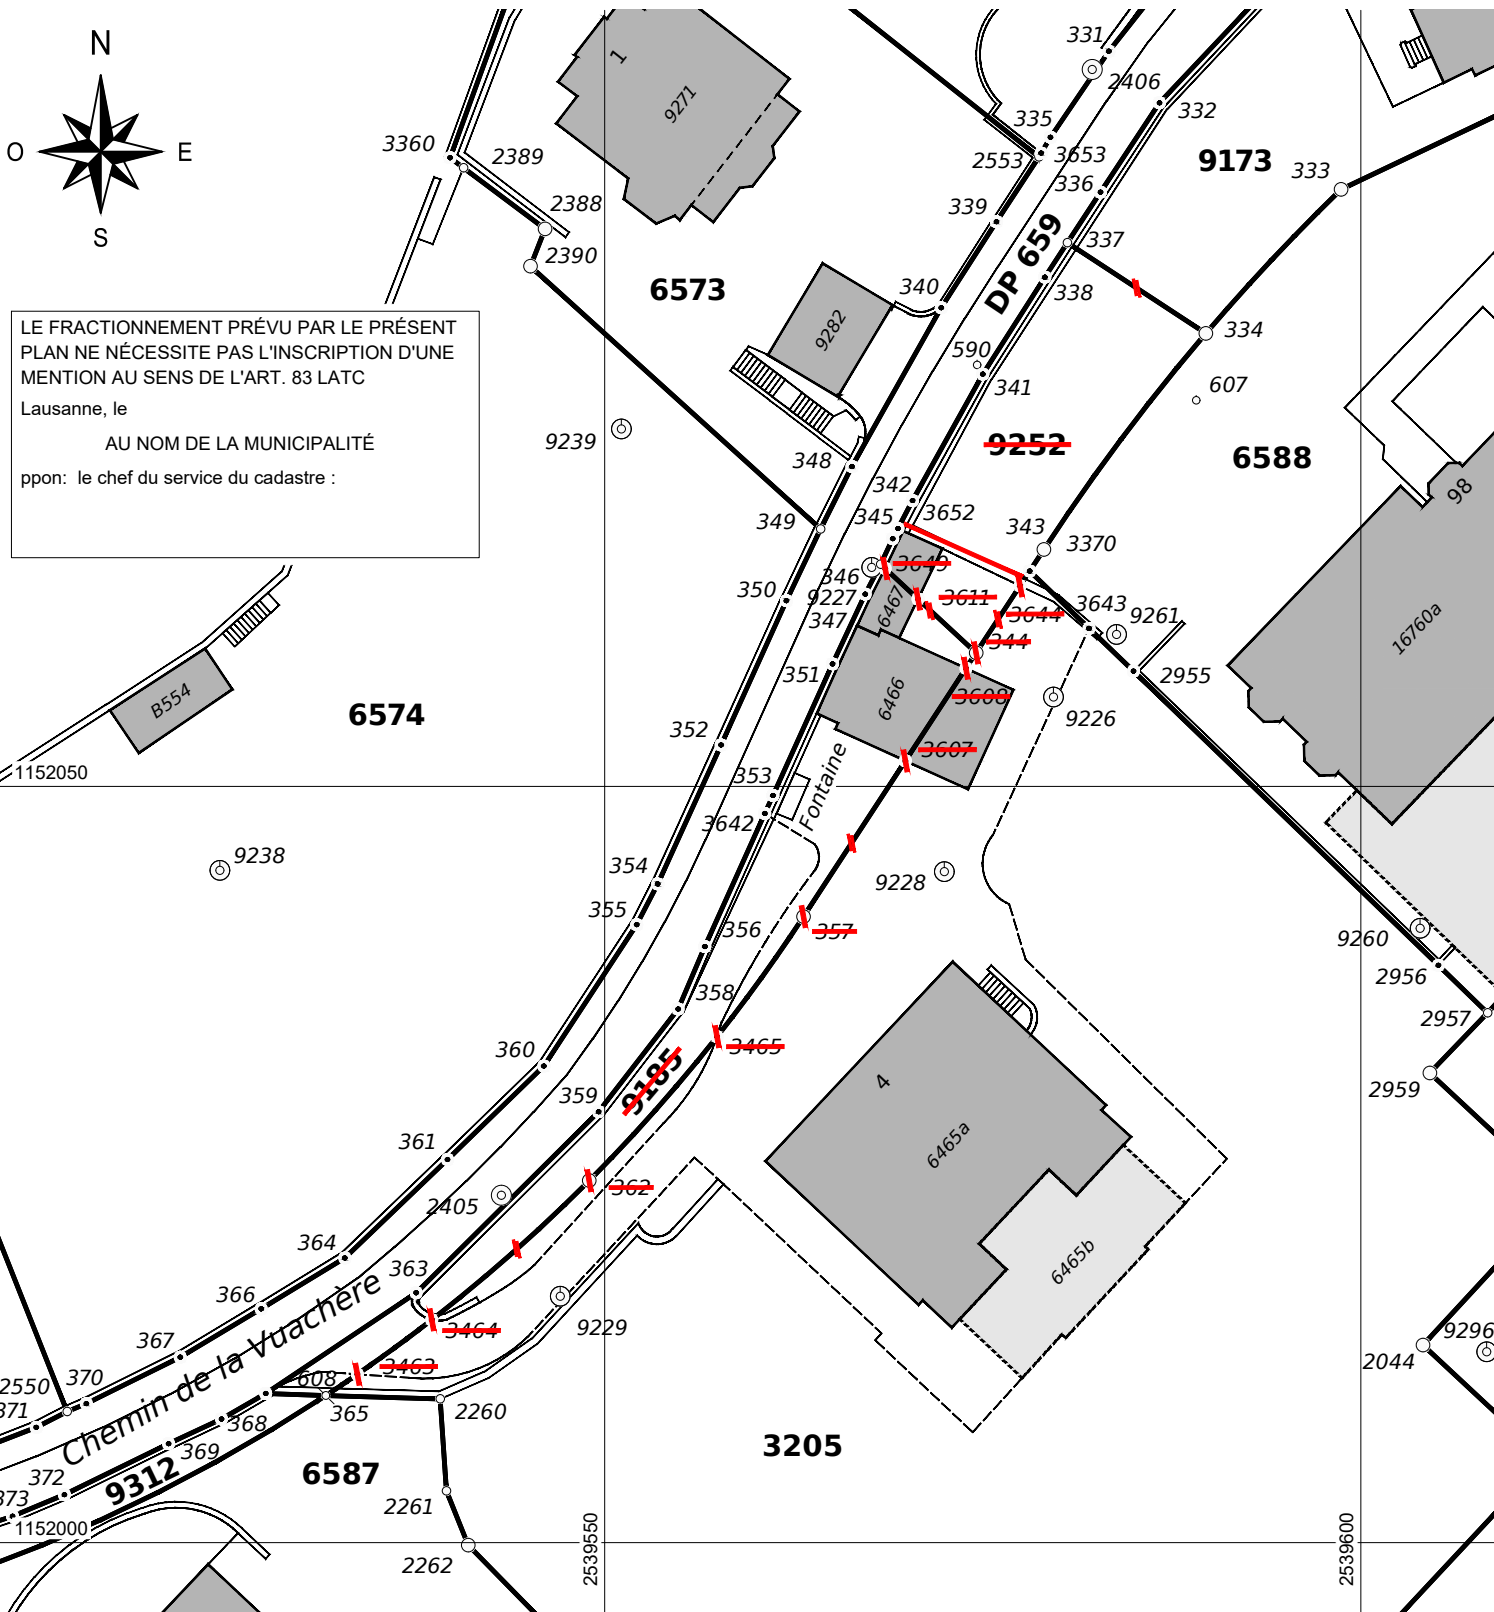

LE FRACTIONNEMENT PRÉVU PAR LE PRÉSENT PLAN NE NÉCESSITE PAS L'INSCRIPTION D'UNE MENTION AU SENS DE L'ART. 83 LATC Lausanne, le
AU NOM DE LA MUNICIPALITÉ
ppon: le chef du service du cadastre :

PLAN CADASTRAL - Mutation



Ville de Lausanne

Service du cadastre