


Avenue de Provence

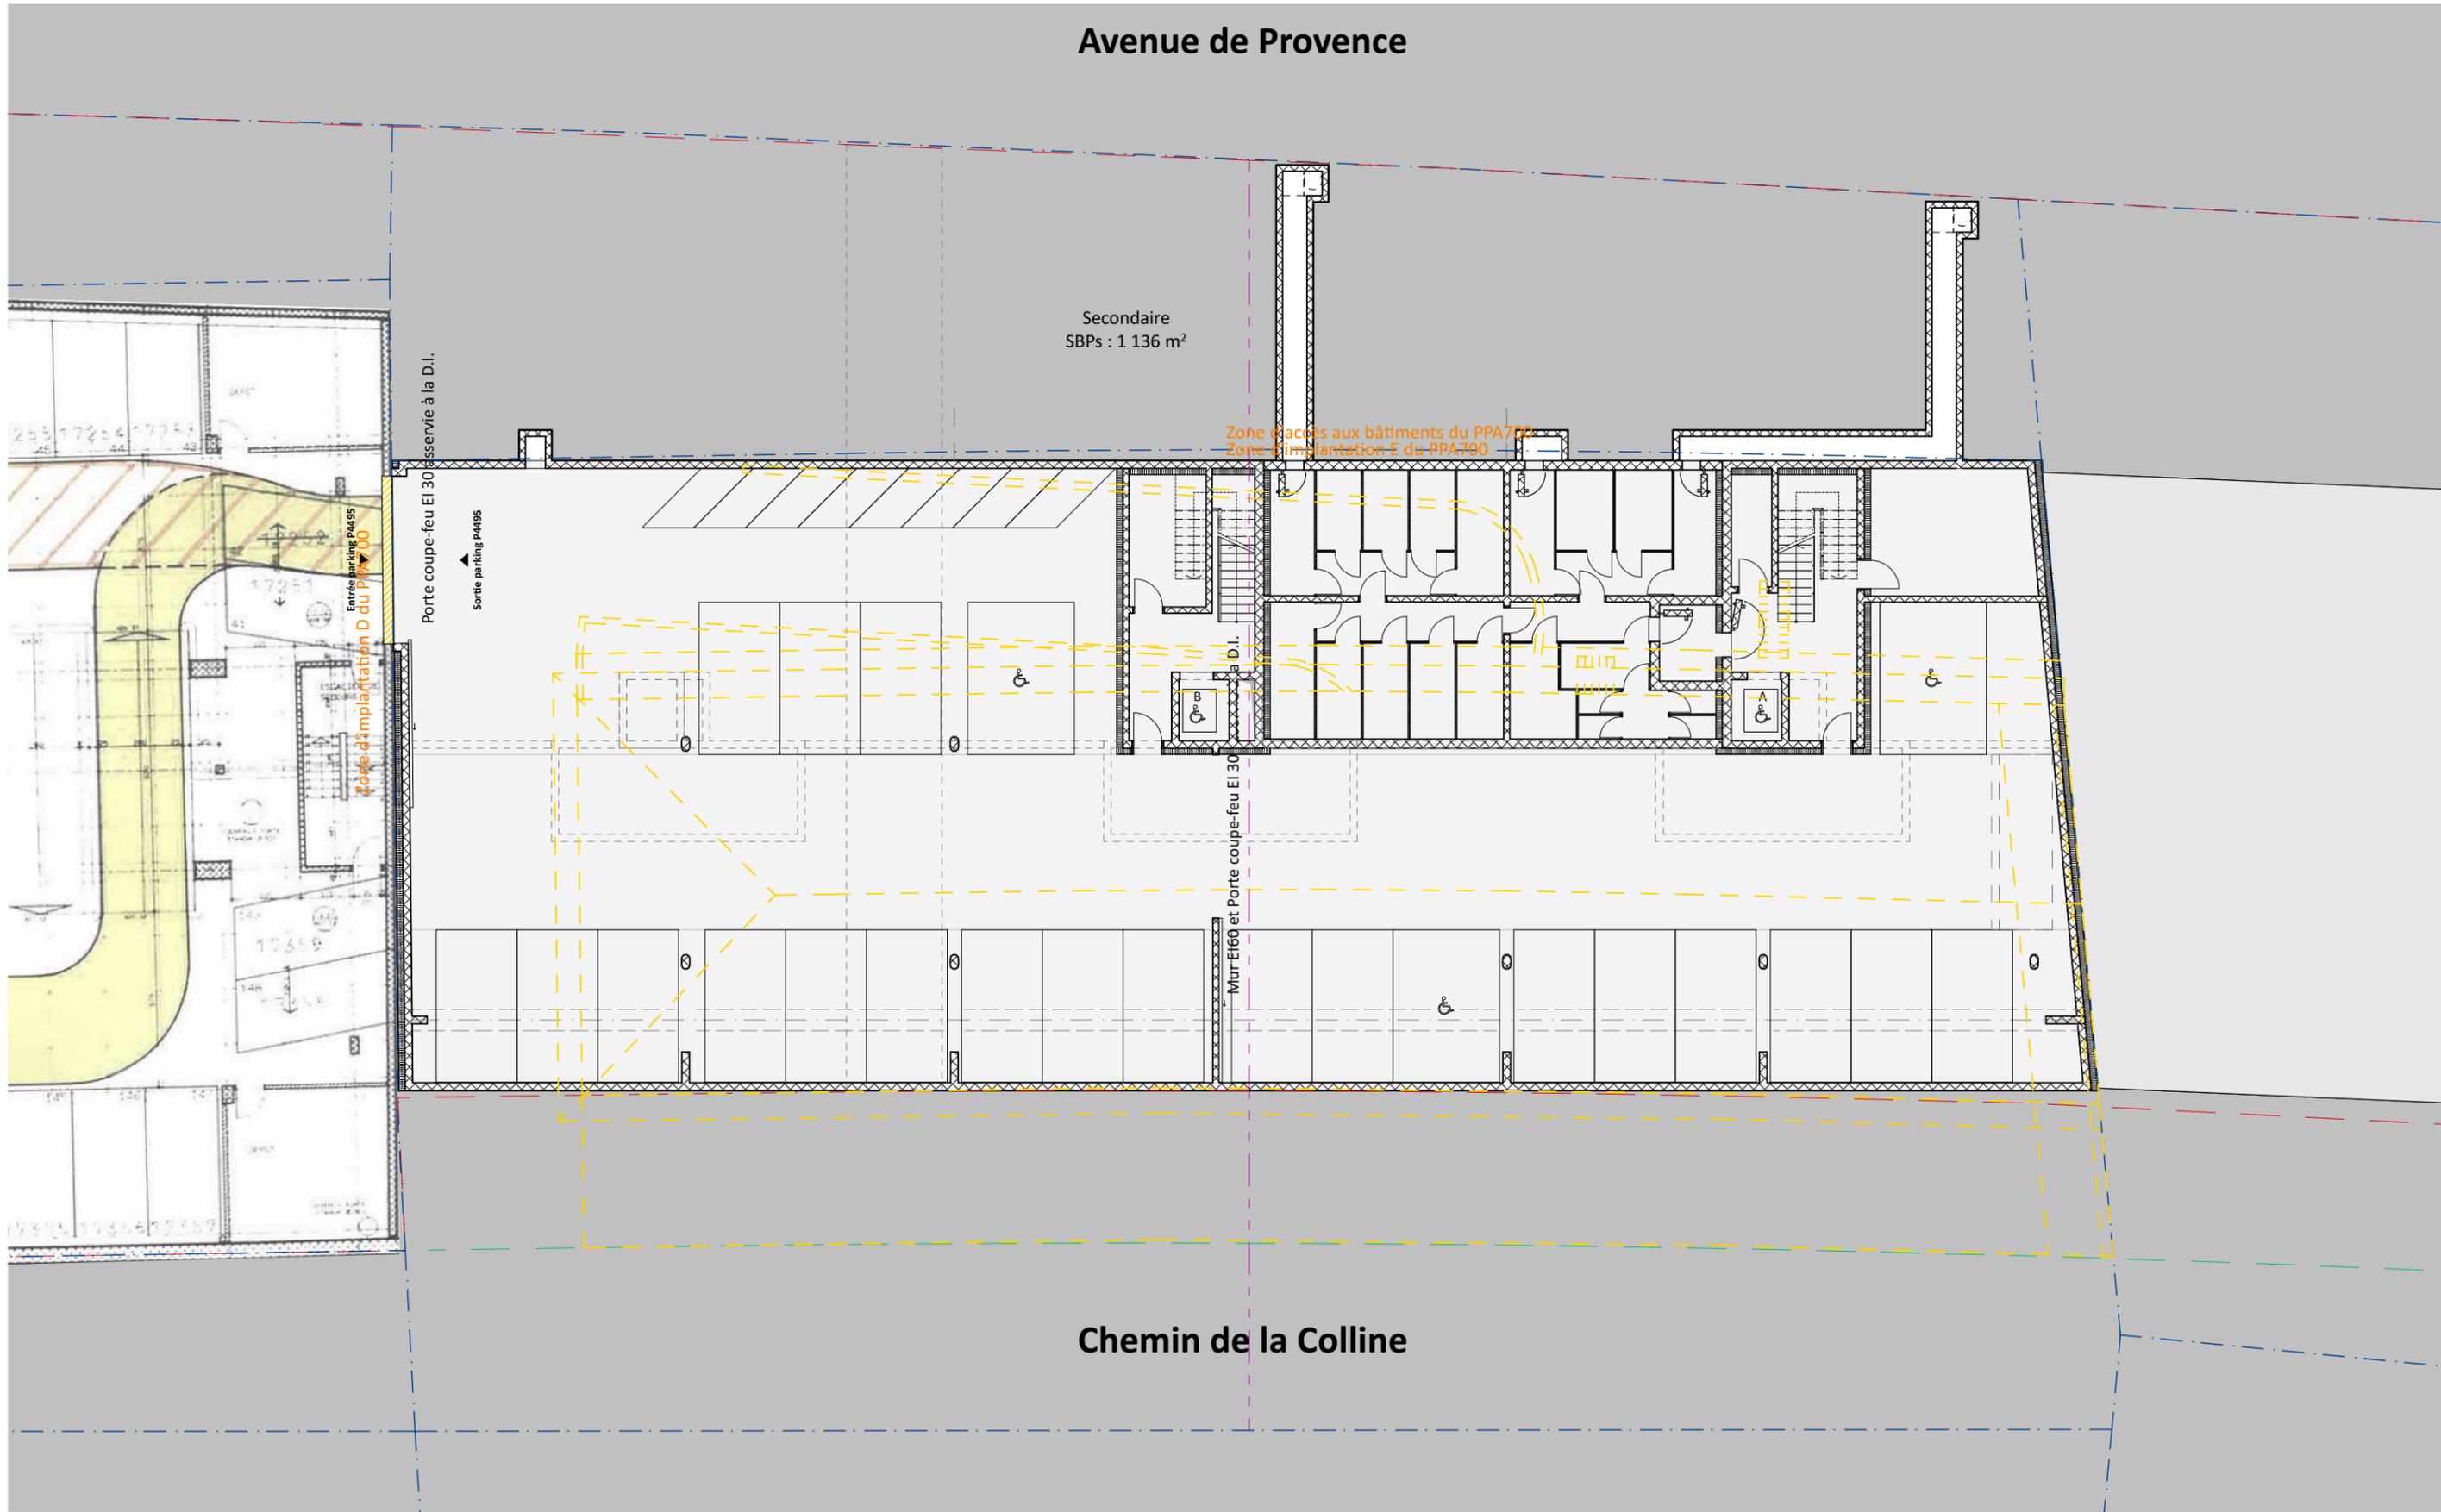

Chemin de la Colline

LEGENDE SURFACES

- Surface brute de plancher utile activités
- Surface brute de plancher utile logement
- Surface brute de plancher sous-sol

71.21 | Provence


3.33 | Mise à l'enquête

plan	11	échelle	1:200
date	23.03.22	modif.	24.02.23
dessin	IL/MS/SZ		

Plan SP - ET98 - Sous-sol -2

artgtech sa architectes | Boulevard de Grancy, 49 | 1006 Lausanne | 021 310 68 20

Avenue de Provence

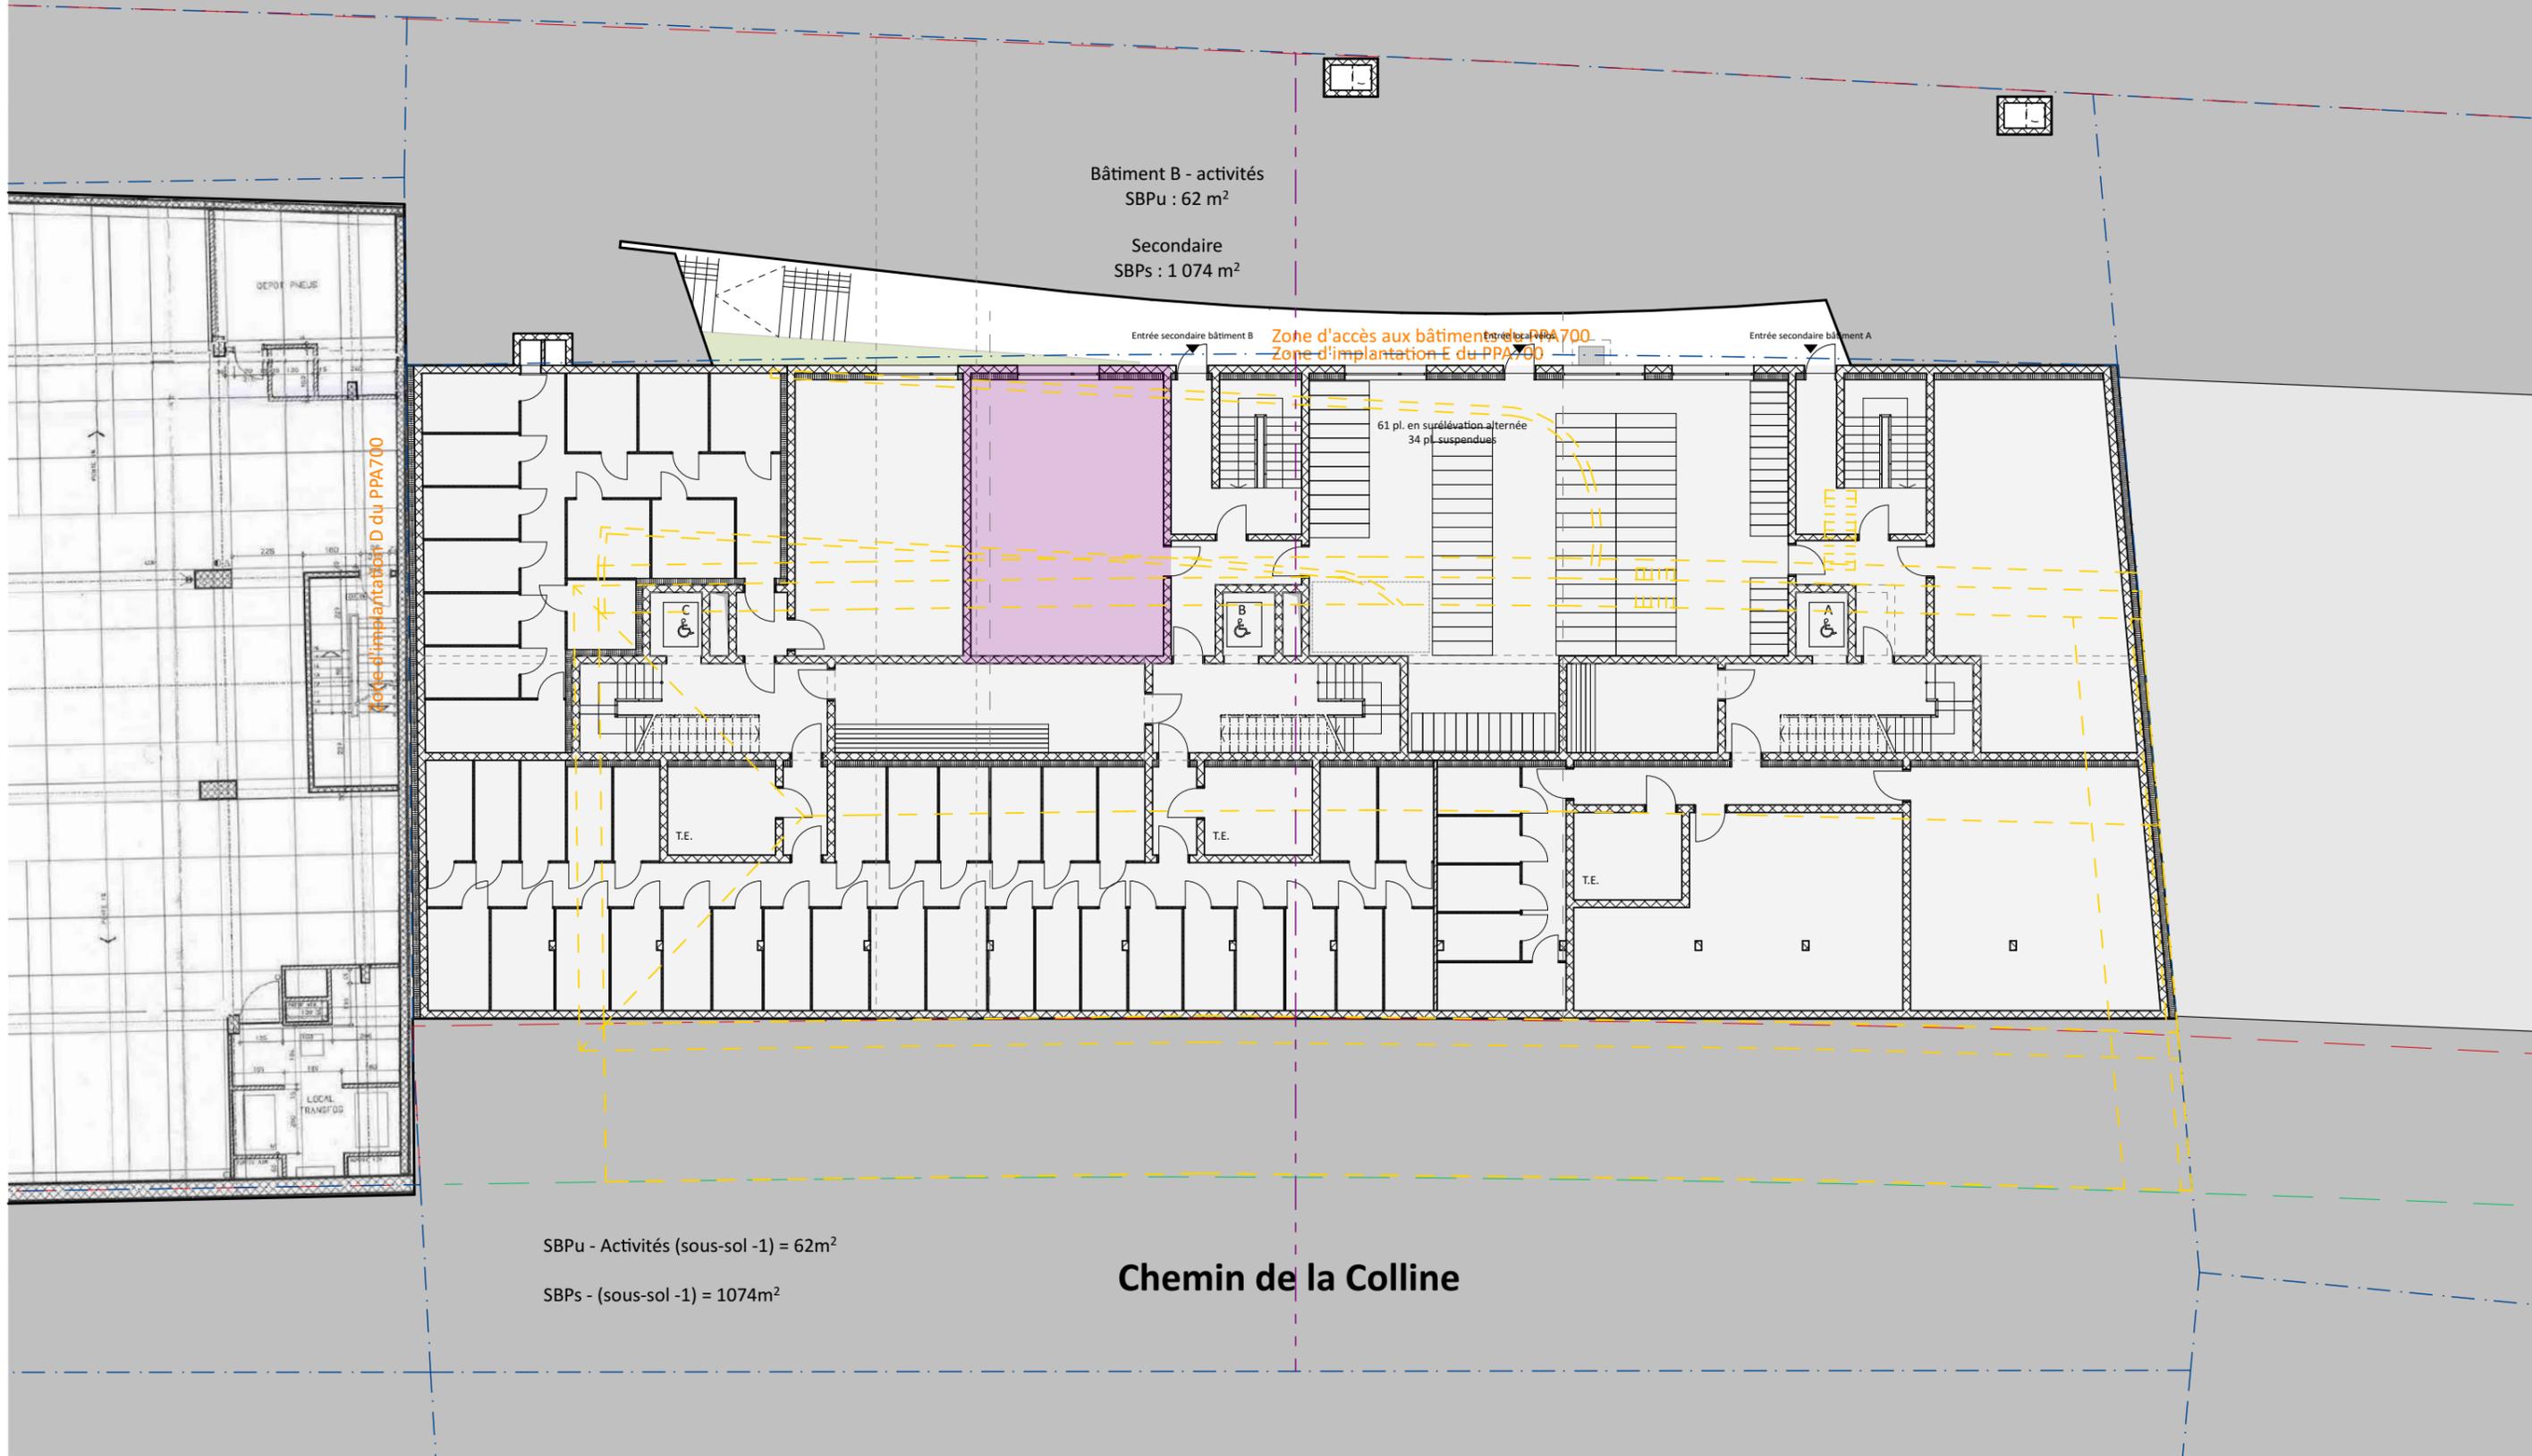

Bâtiment B - activités
SBPu : 62 m²
Secondaire
SBPs : 1 074 m²

Zone d'implantation D du PPA700

Zone d'accès aux bâtiments du PPA700
Zone d'implantation E du PPA700

61 pl. en surélévation alternée
34 pl. suspendues

SBPu - Activités (sous-sol -1) = 62m²
SBPs - (sous-sol -1) = 1074m²

Chemin de la Colline

LEGENDE SURFACES


- Surface brute de plancher utile activités
- Surface brute de plancher utile logement
- Surface brute de plancher sous-sol

71.21 | Provence

3.33 | Mise à l'enquête

plan	12	échelle	1:200
date	23.03.22	modif.	24.02.23
		dessin	IL/MS/SZ

Plan SP - ET99 - Sous-sol -1
artgtech sa architectes | Boulevard de Grancy, 49 | 1006 Lausanne | 021 310 68 20

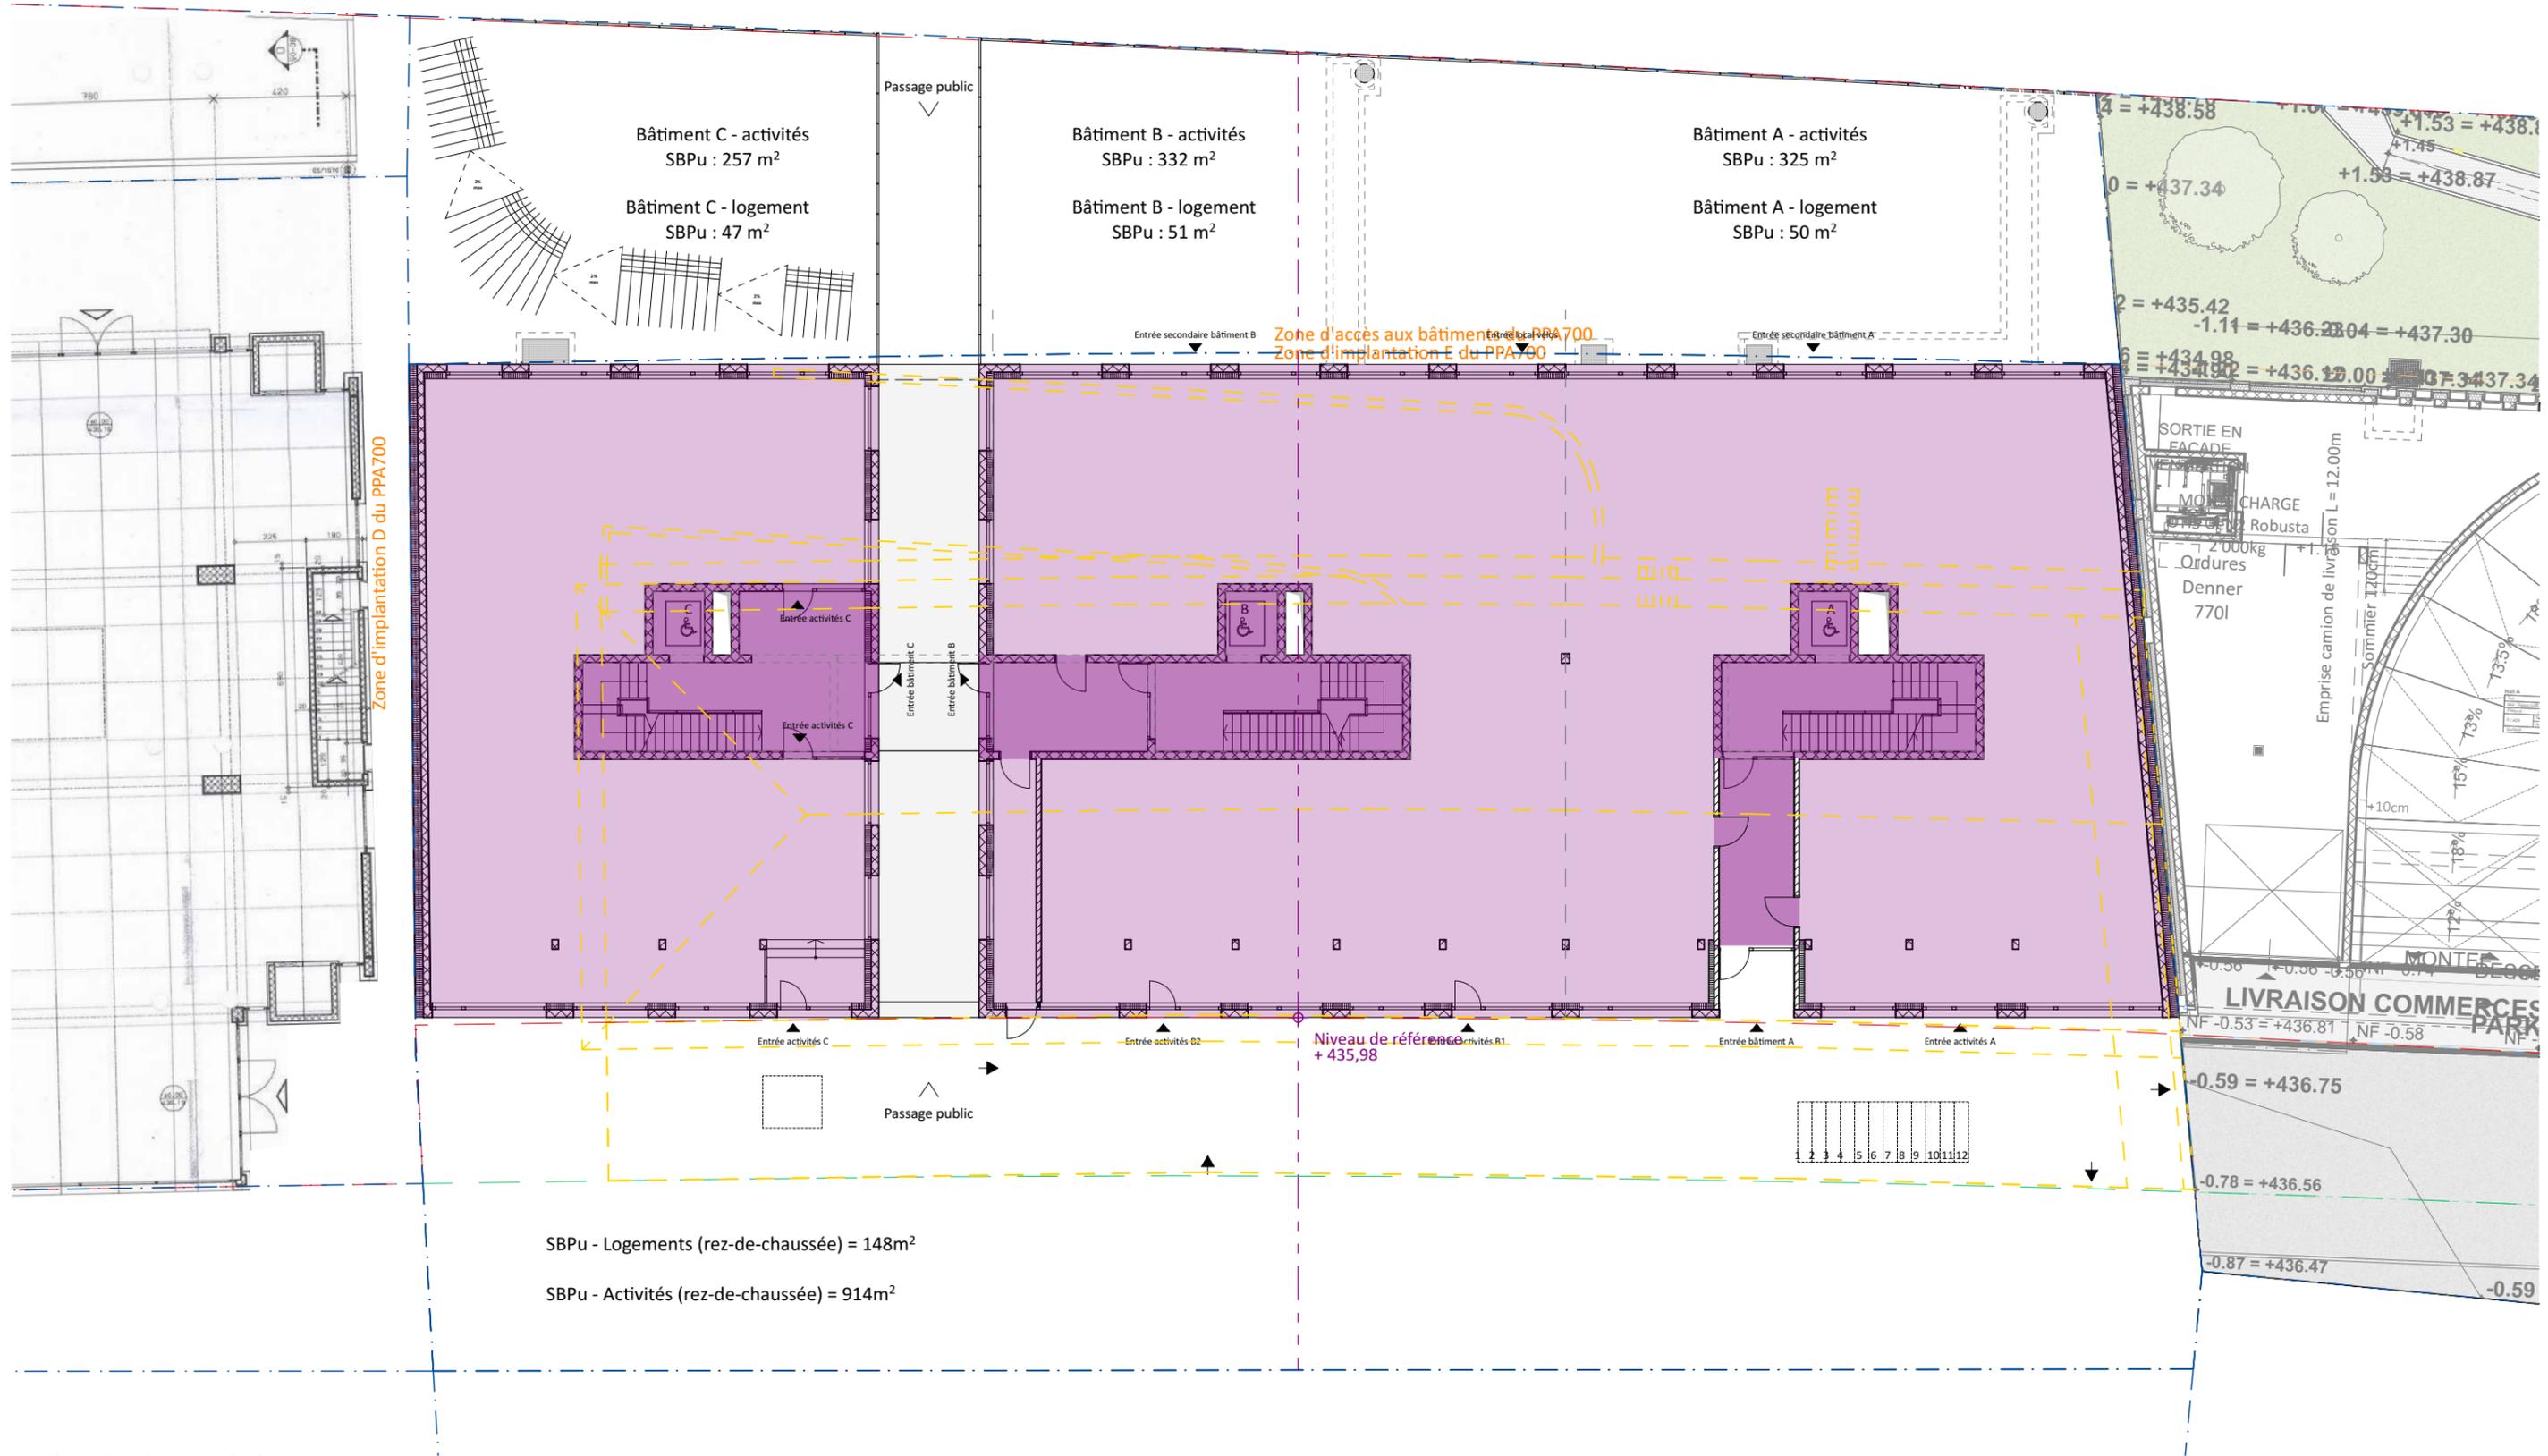

LEGENDE SURFACES

- Surface brute de plancher utile activités
- Surface brute de plancher utile logement
- Surface brute de plancher sous-sol

71.21 | Provence

3.33 | Mise à l'enquête

plan	13	échelle	1:200
date	23.03.22	modif.	24.02.23
dessin	IL/MS/SZ		

Plan SP - ET00 - Rez-de-chaussée

artgtech sa architectes | Boulevard de Grancy, 49 | 1006 Lausanne | 021 310 68 20





LEGENDE SURFACES

- Surface brute de plancher utile activités
- Surface brute de plancher utile logement
- Surface brute de plancher sous-sol

71.21 | Provence

3.33 | Mise à l'enquête

plan	14	échelle	1:200
date	23.03.22	modif.	24.02.23
dessin	IL/MS/SZ		

Plan SP - ET01 - Etage type
 artgtech sa architectes | Boulevard de Grancy, 49 | 1006 Lausanne | 021 310 68 20



LEGENDE SURFACES

- Surface brute de plancher utile activités
- Surface brute de plancher utile logement
- Surface brute de plancher sous-sol

71.21 | Provence

3.33 | Mise à l'enquête

plan	15	échelle	1:200
date	23.03.22	modif.	24.02.23
		dessin	IL/MS/SZ

Plan SP - ET02

artgtech sa architectes | Boulevard de Grancy, 49 | 1006 Lausanne | 021 310 68 20





LEGENDE SURFACES

- Surface brute de plancher utile activités
- Surface brute de plancher utile logement
- Surface brute de plancher sous-sol

71.21 | Provence

3.33 | Mise à l'enquête

plan	16	échelle	1:200
date	23.03.22	modif.	24.02.23
dessin	IL/MS/SZ		

Plan SP - ET03

artgtech sa architectes | Boulevard de Grancy, 49 | 1006 Lausanne | 021 310 68 20

art tech





LEGENDE SURFACES

- Surface brute de plancher utile activités
- Surface brute de plancher utile logement
- Surface brute de plancher sous-sol

71.21 | Provence

3.33 | Mise à l'enquête


plan	17	échelle	1:200
date	23.03.22	modif.	24.02.23
dessin	IL/MS/SZ		

Plan SP - ET04

artgtech sa architectes | Boulevard de Grancy, 49 | 1006 Lausanne | 021 310 68 20

artgtech



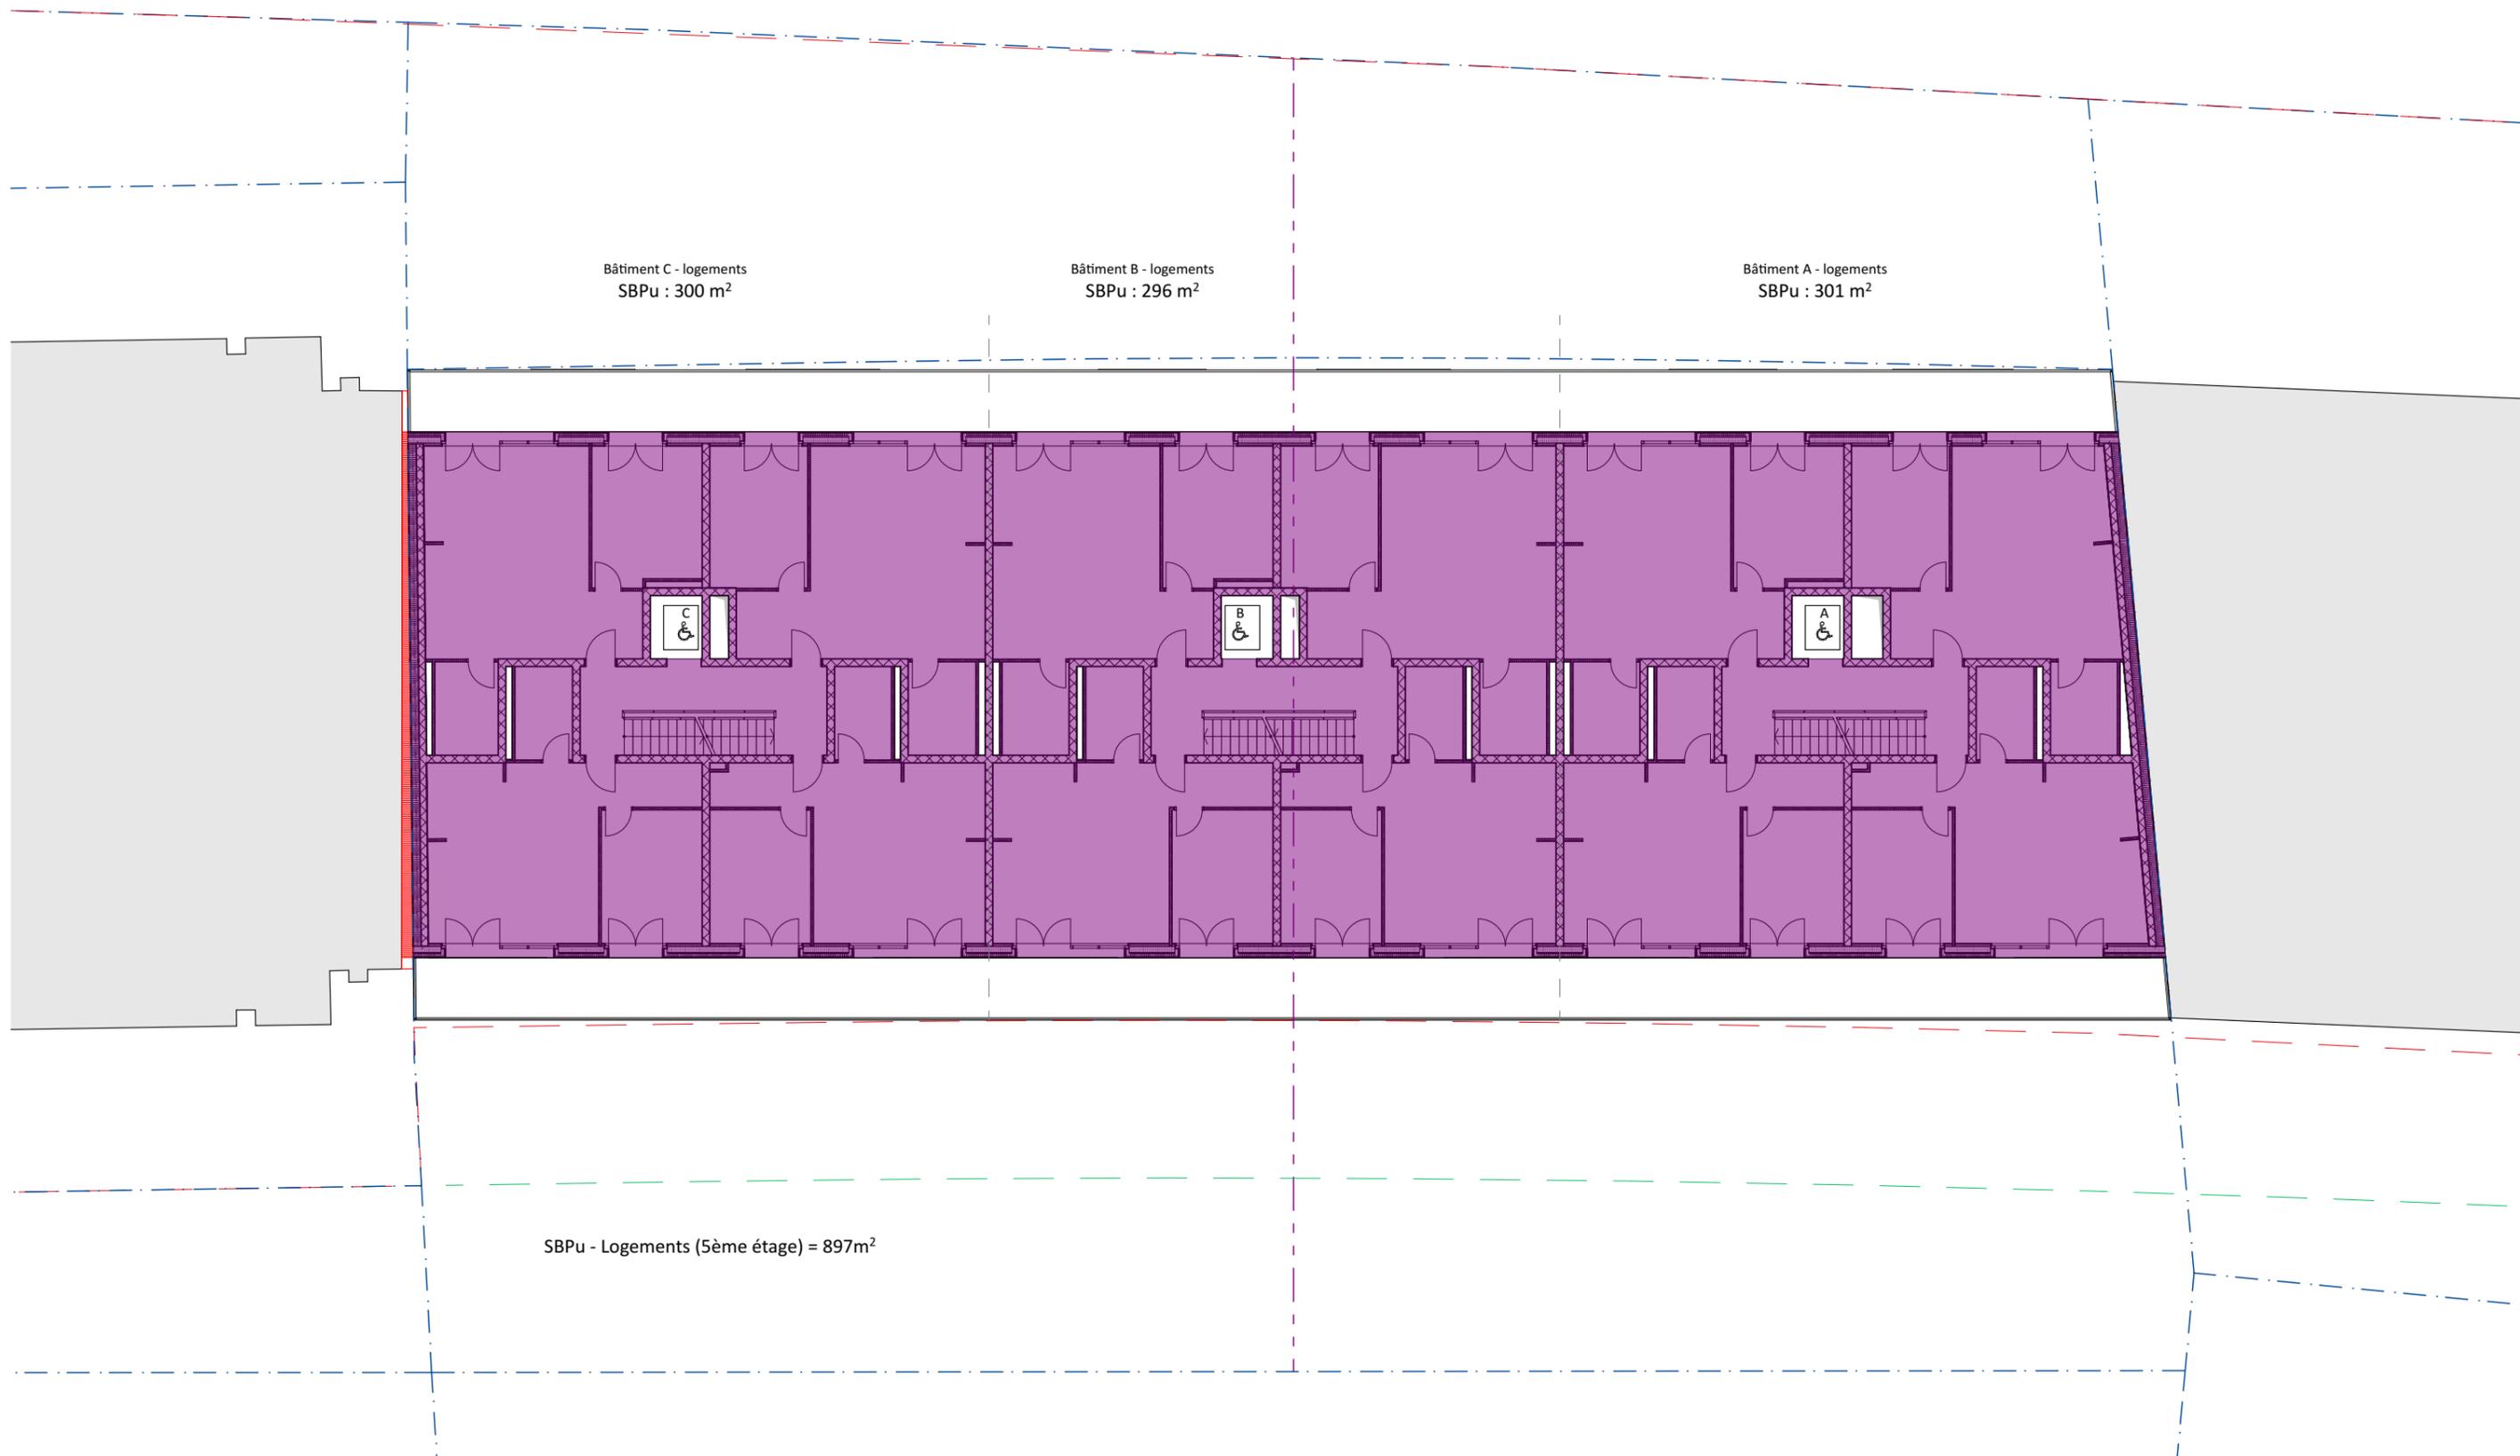

LEGENDE SURFACES

- Surface brute de plancher utile activités
- Surface brute de plancher utile logement
- Surface brute de plancher sous-sol


71.21 | Provence

3.33 | Mise à l'enquête

plan	18	échelle	1:200
date	23.03.22	modif.	24.02.23
		dessin	IL/MS/SZ

Plan SP - ET05 - Attique 1

artgtech sa architectes | Boulevard de Grancy, 49 | 1006 Lausanne | 021 310 68 20

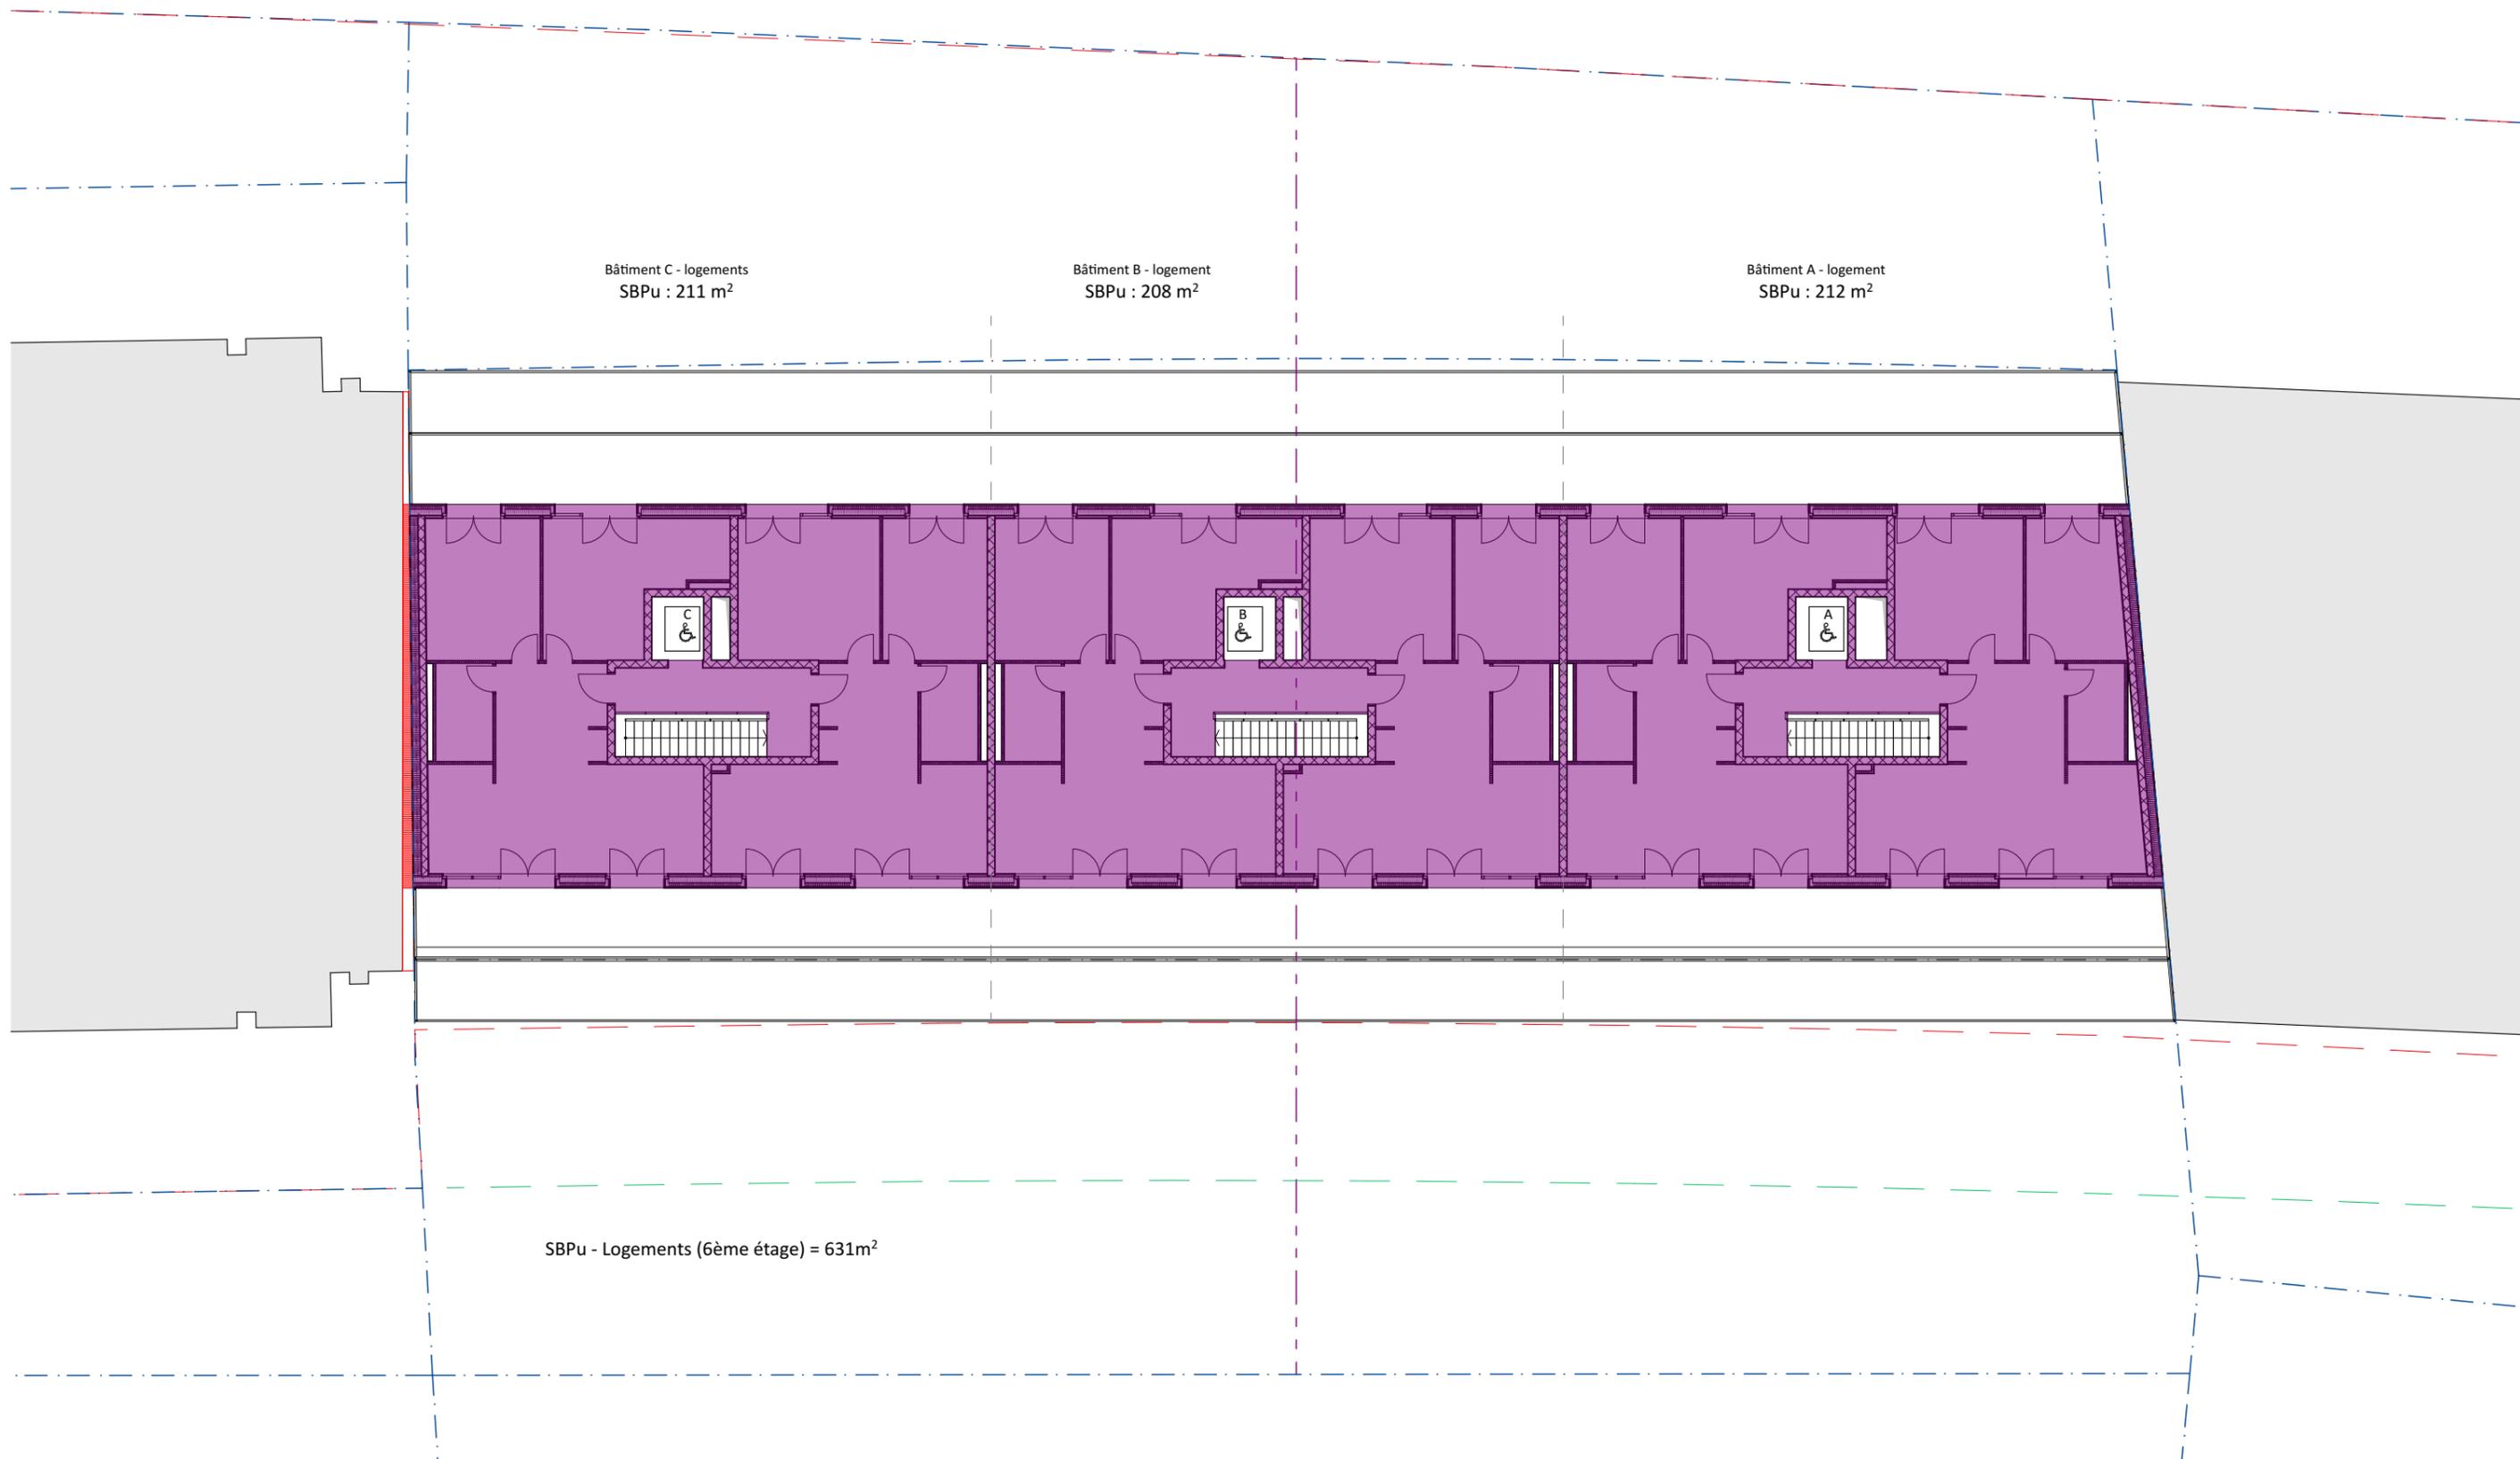

LEGENDE SURFACES

- Surface brute de plancher utile activités
- Surface brute de plancher utile logement
- Surface brute de plancher sous-sol


71.21 | Provence

3.33 | Mise à l'enquête

plan	19	échelle	1:200
date	23.03.22	modif.	24.02.23
		dessin	IL/MS/SZ

Plan SP - ET06 - Attique 2

artgtech sa architectes | Boulevard de Grancy, 49 | 1006 Lausanne | 021 310 68 20

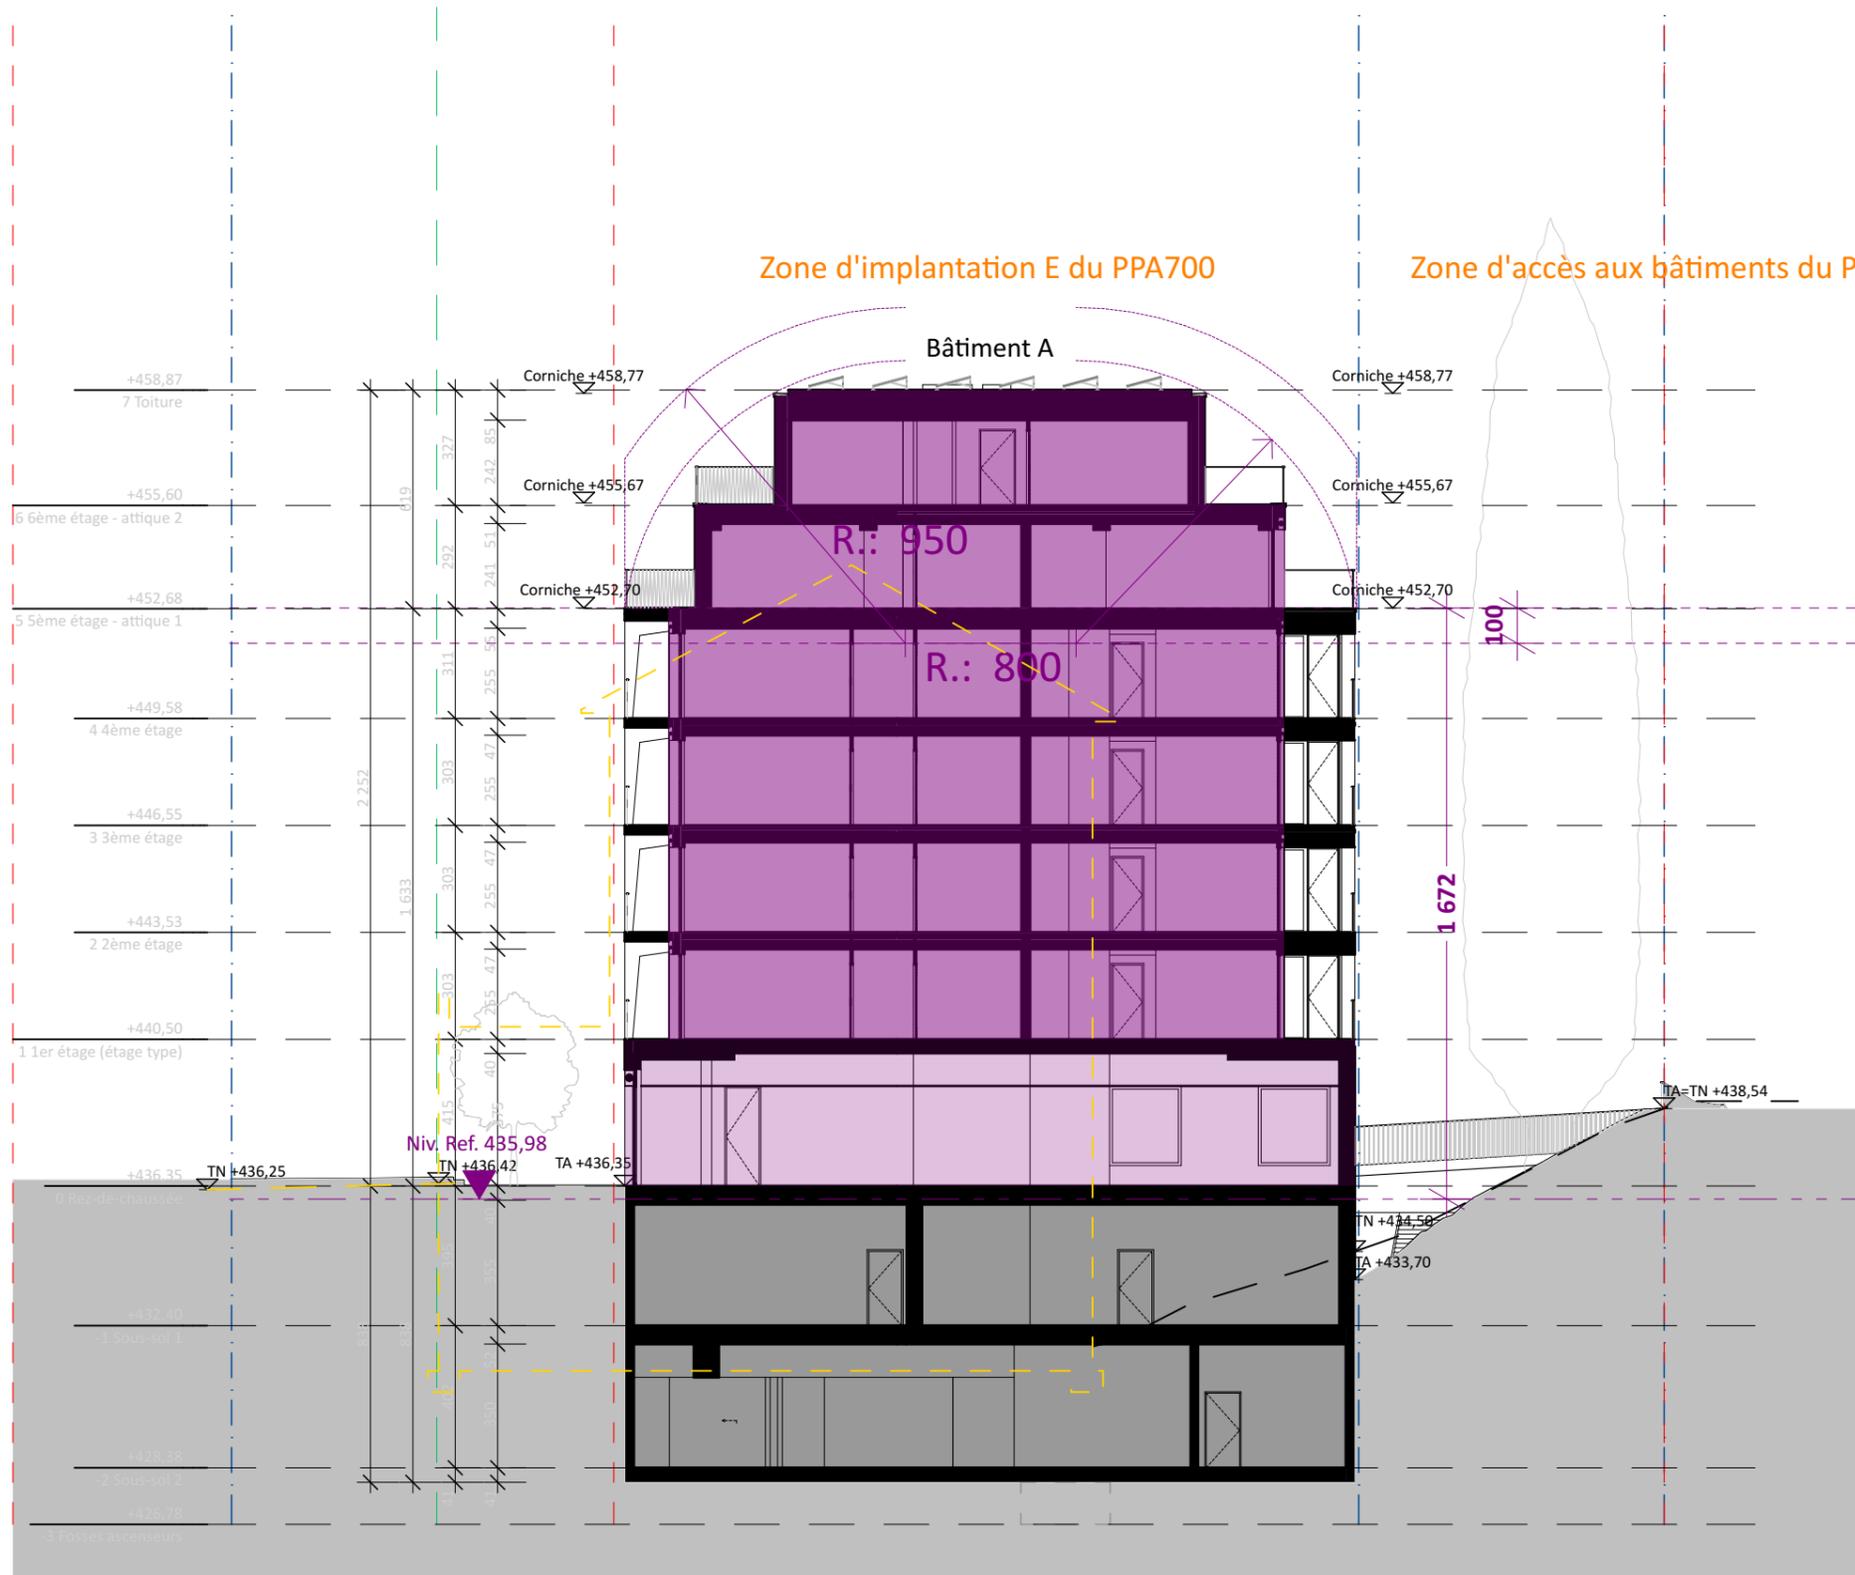

LEGENDE SURFACES

- Surface brute de plancher utile activités
- Surface brute de plancher utile logement
- Surface brute de plancher sous-sol

71.21 | Provence

3.33 | Mise à l'enquête


plan	20	échelle	1:200
date	23.03.22	modif.	24.02.23
dessin	IL/MS/SZ		

Coupe SP - AA

artgtech sa architectes | Boulevard de Grancy, 49 | 1006 Lausanne | 021 310 68 20

art tech



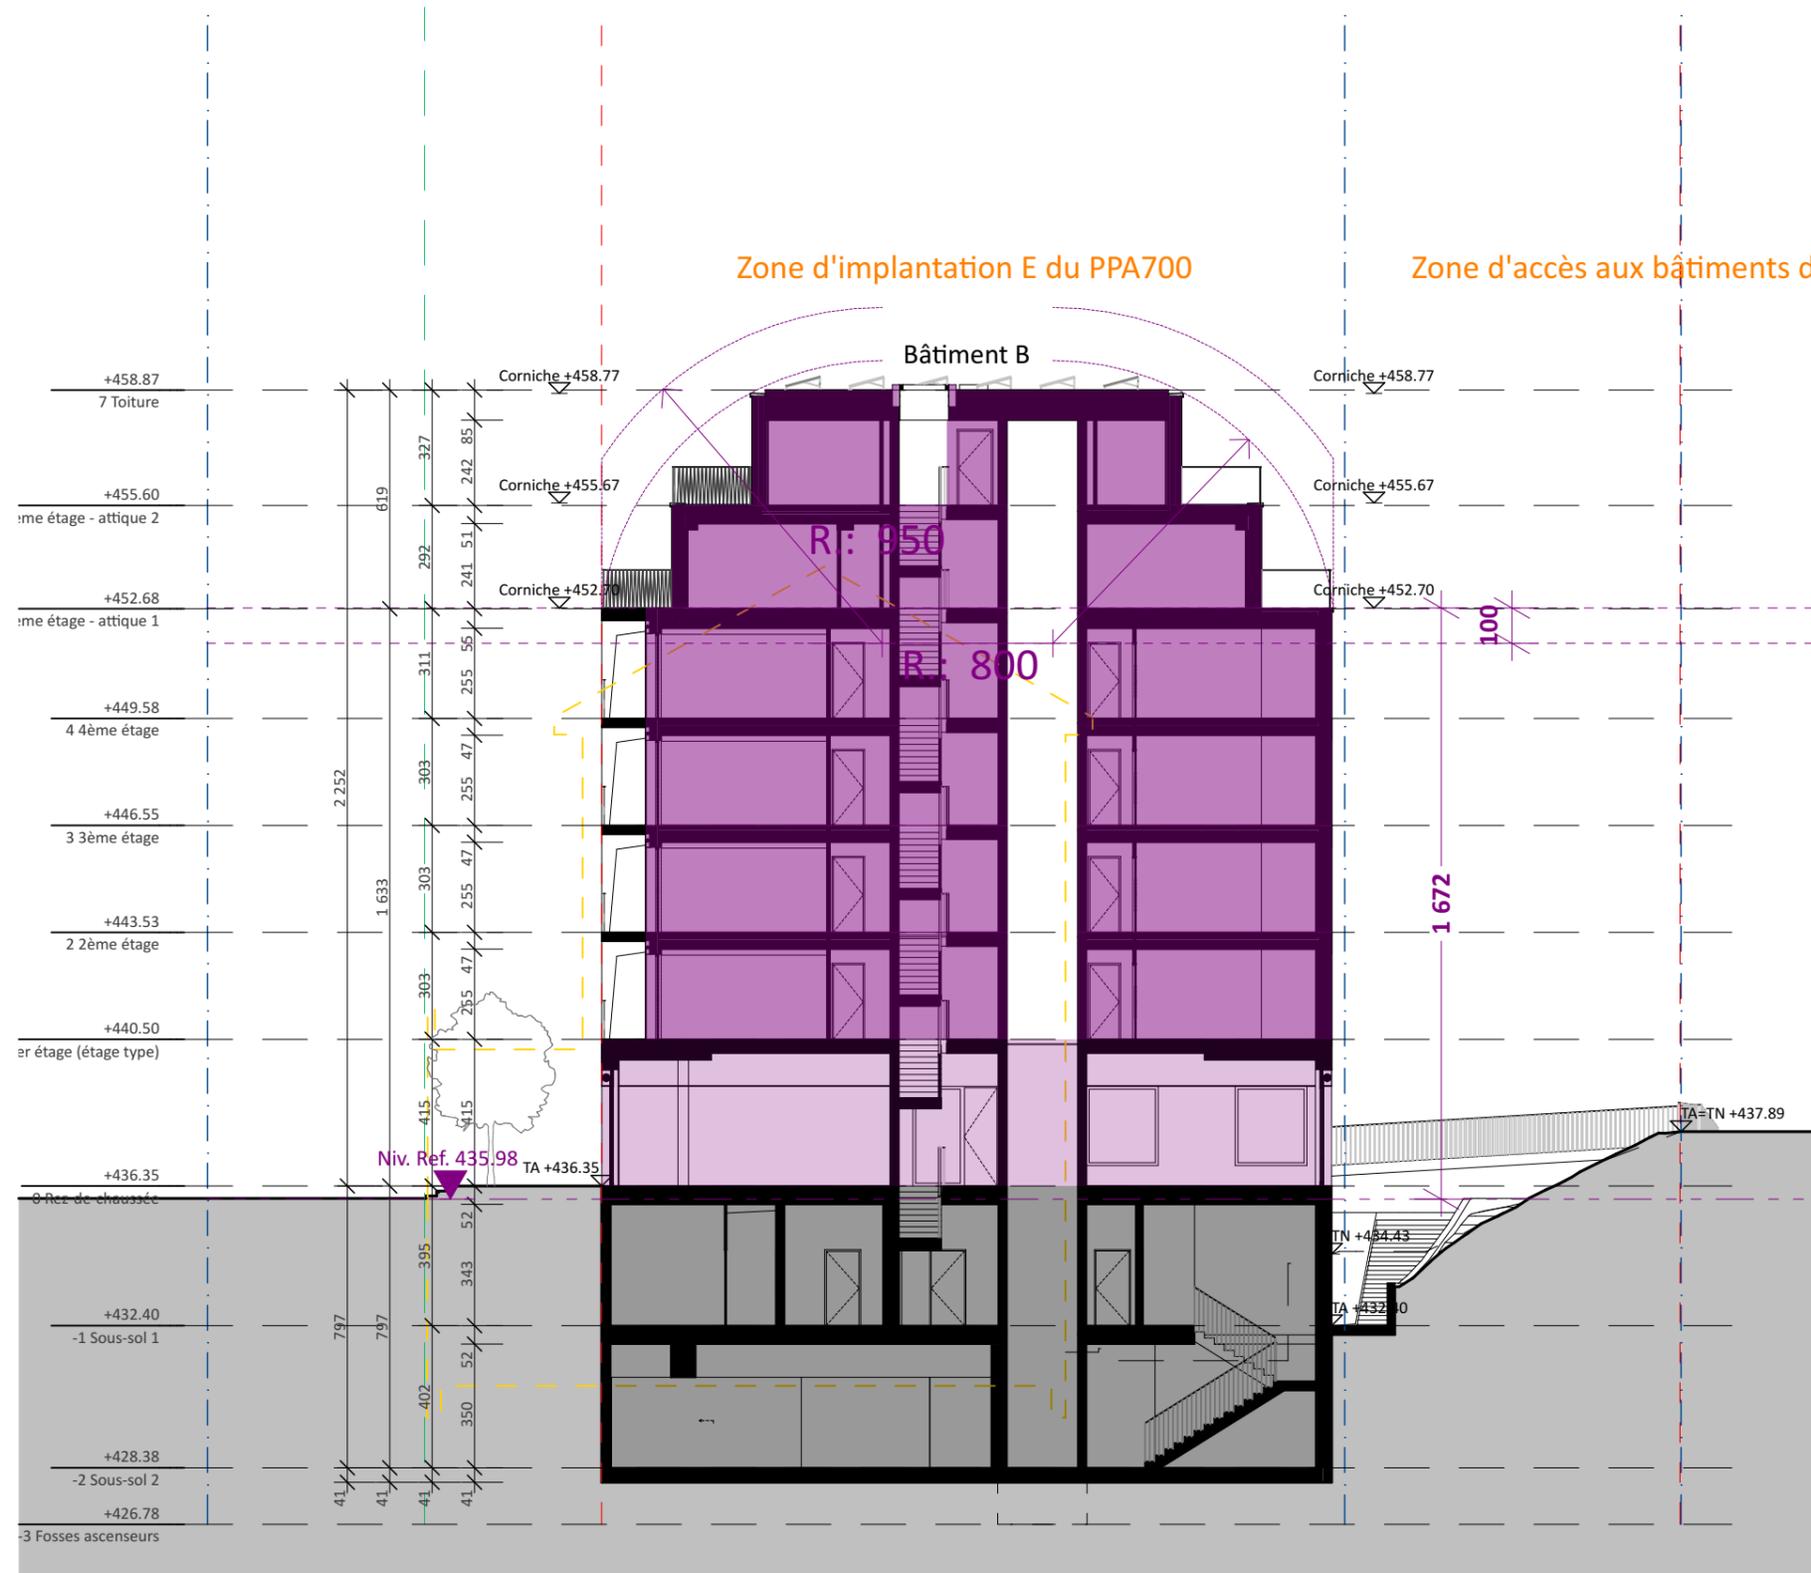

LEGENDE SURFACES

- Surface brute de plancher utile activités
- Surface brute de plancher utile logement
- Surface brute de plancher sous-sol

71.21 | Provence


3.33 | Mise à l'enquête

plan	21	échelle	1:200
date	23.03.22	modif.	24.02.23
dessin	IL/MS/SZ		

Coupe SP - BB

artgtech sa architectes | Boulevard de Grancy, 49 | 1006 Lausanne | 021 310 68 20



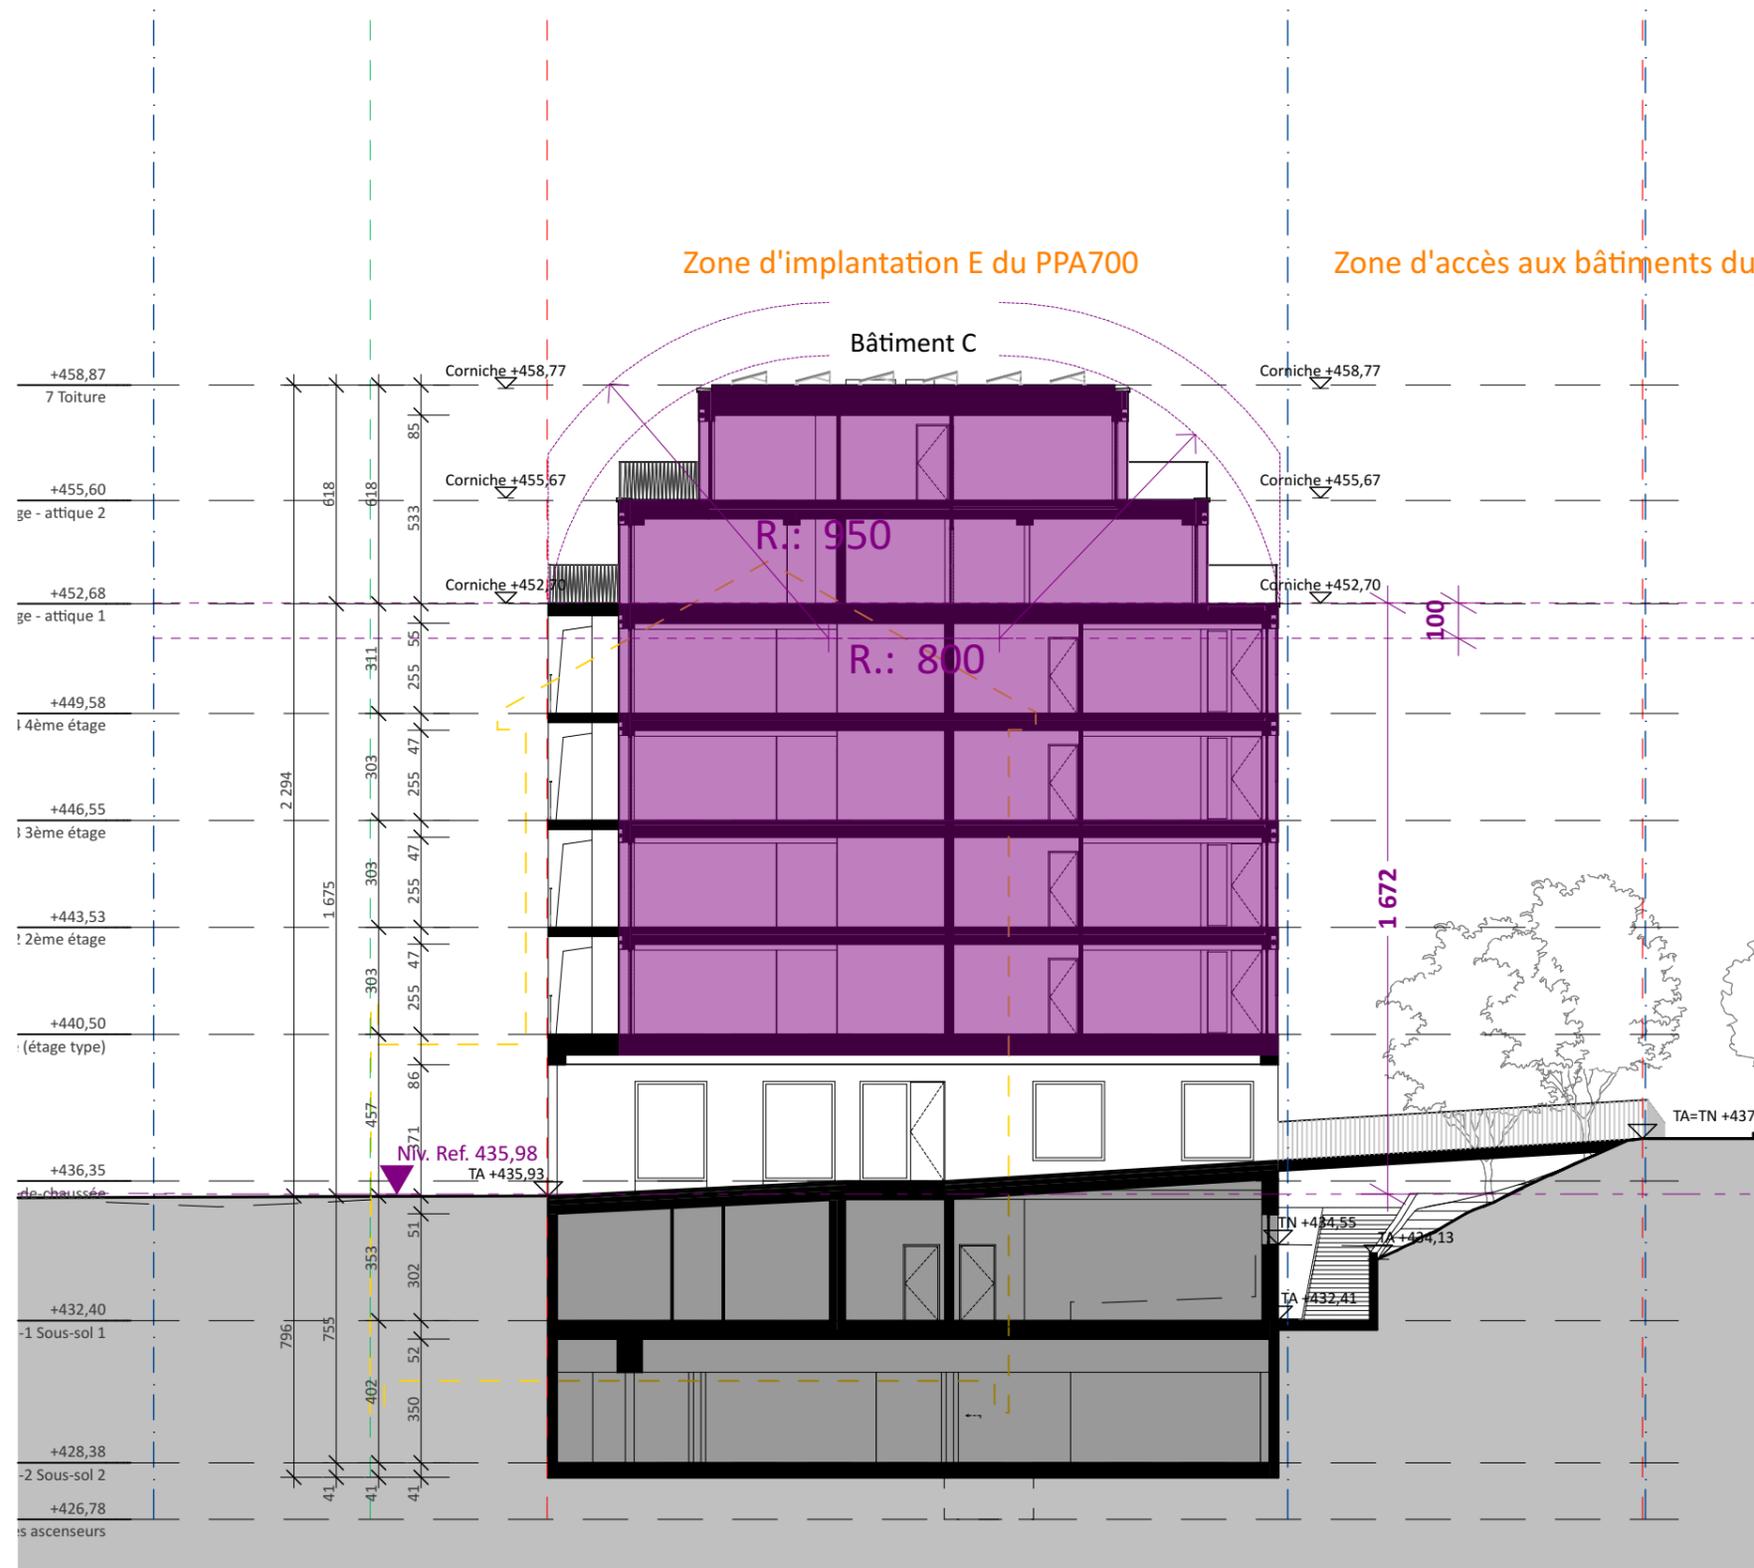

LEGENDE SURFACES

- Surface brute de plancher utile activités
- Surface brute de plancher utile logement
- Surface brute de plancher sous-sol

71.21 | Provence

3.33 | Mise à l'enquête


plan	22	échelle	1:200
date	23.03.22	modif.	24.02.23
dessin	IL/MS/SZ		

Coupe SP - CC

artgtech sa architectes | Boulevard de Grancy, 49 | 1006 Lausanne | 021 310 68 20

artgtech



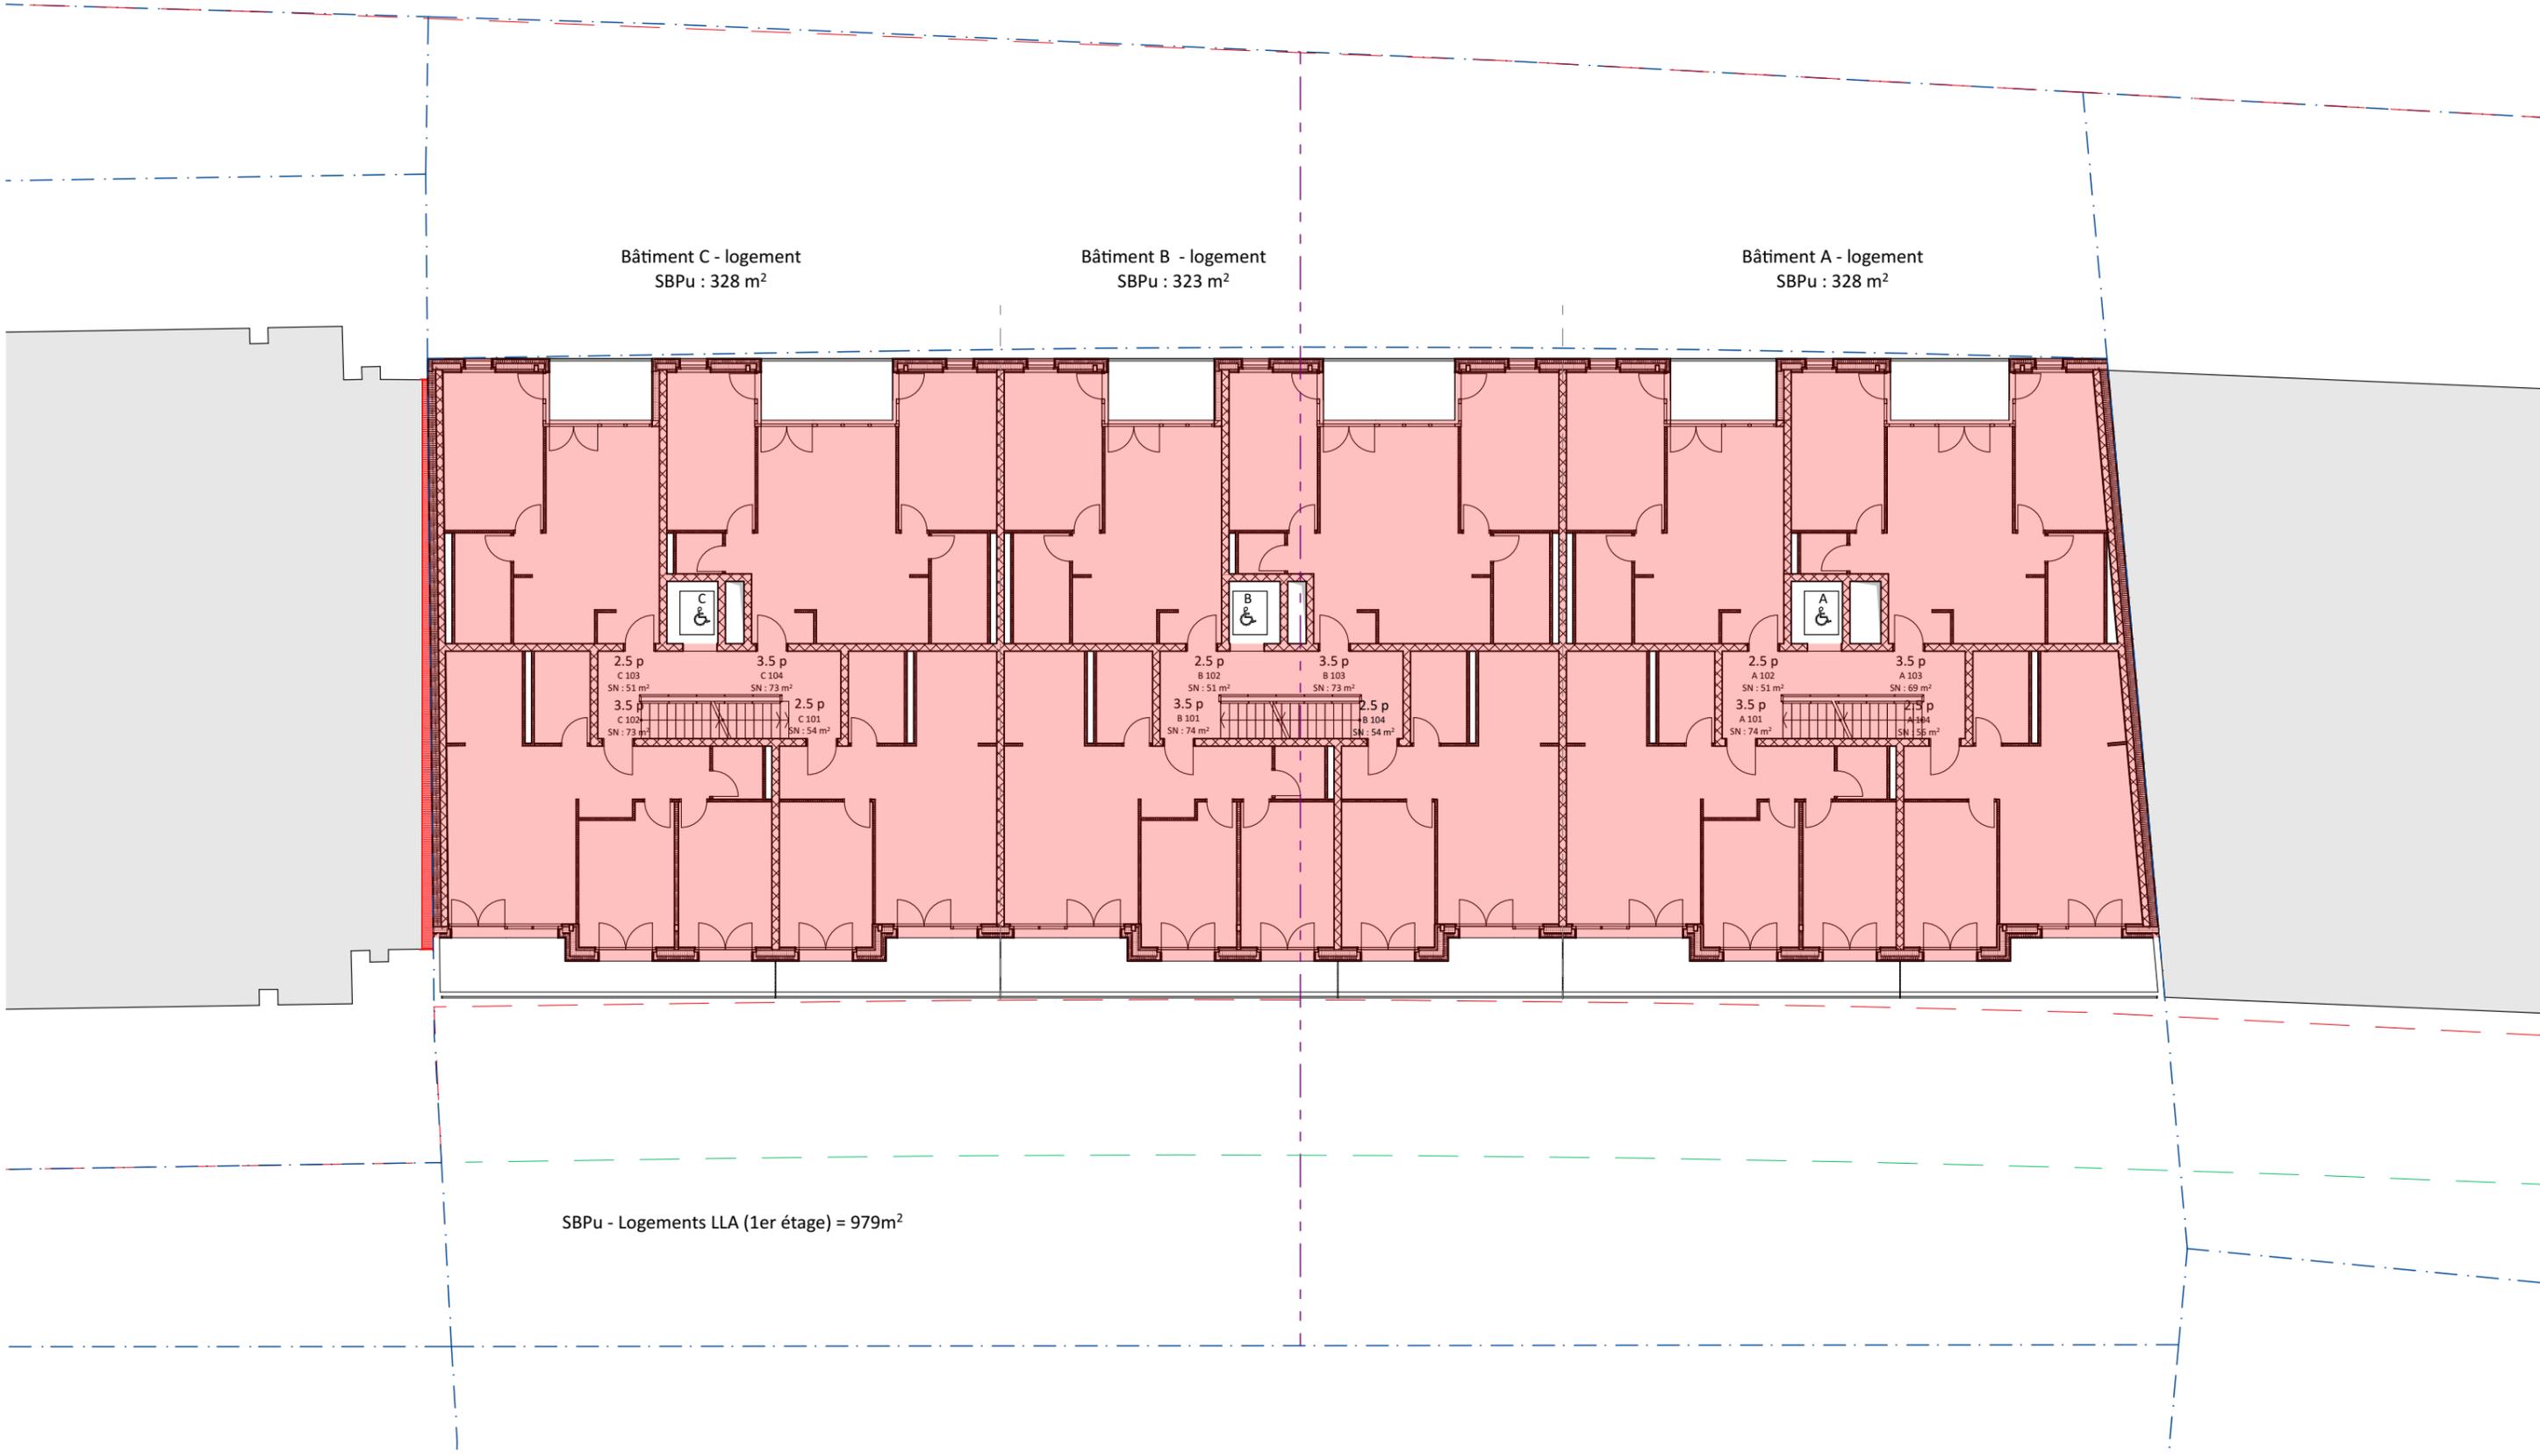

LEGENDE SURFACES

Surface brute de plancher utile - LLA

L'ARCHITECTE

PROPRIÉTAIRE / MO

71.21 | Provence

3.33 | Mise à l'enquête


plan	23	échelle	1:200
date	23.03.22	modif.	09.06.23
		dessin	IL/MS/SZ

Plan surfaces - LLA - ET01

artgtech sa architectes | Boulevard de Grancy, 49 | 1006 Lausanne | 021 310 68 20

art tech



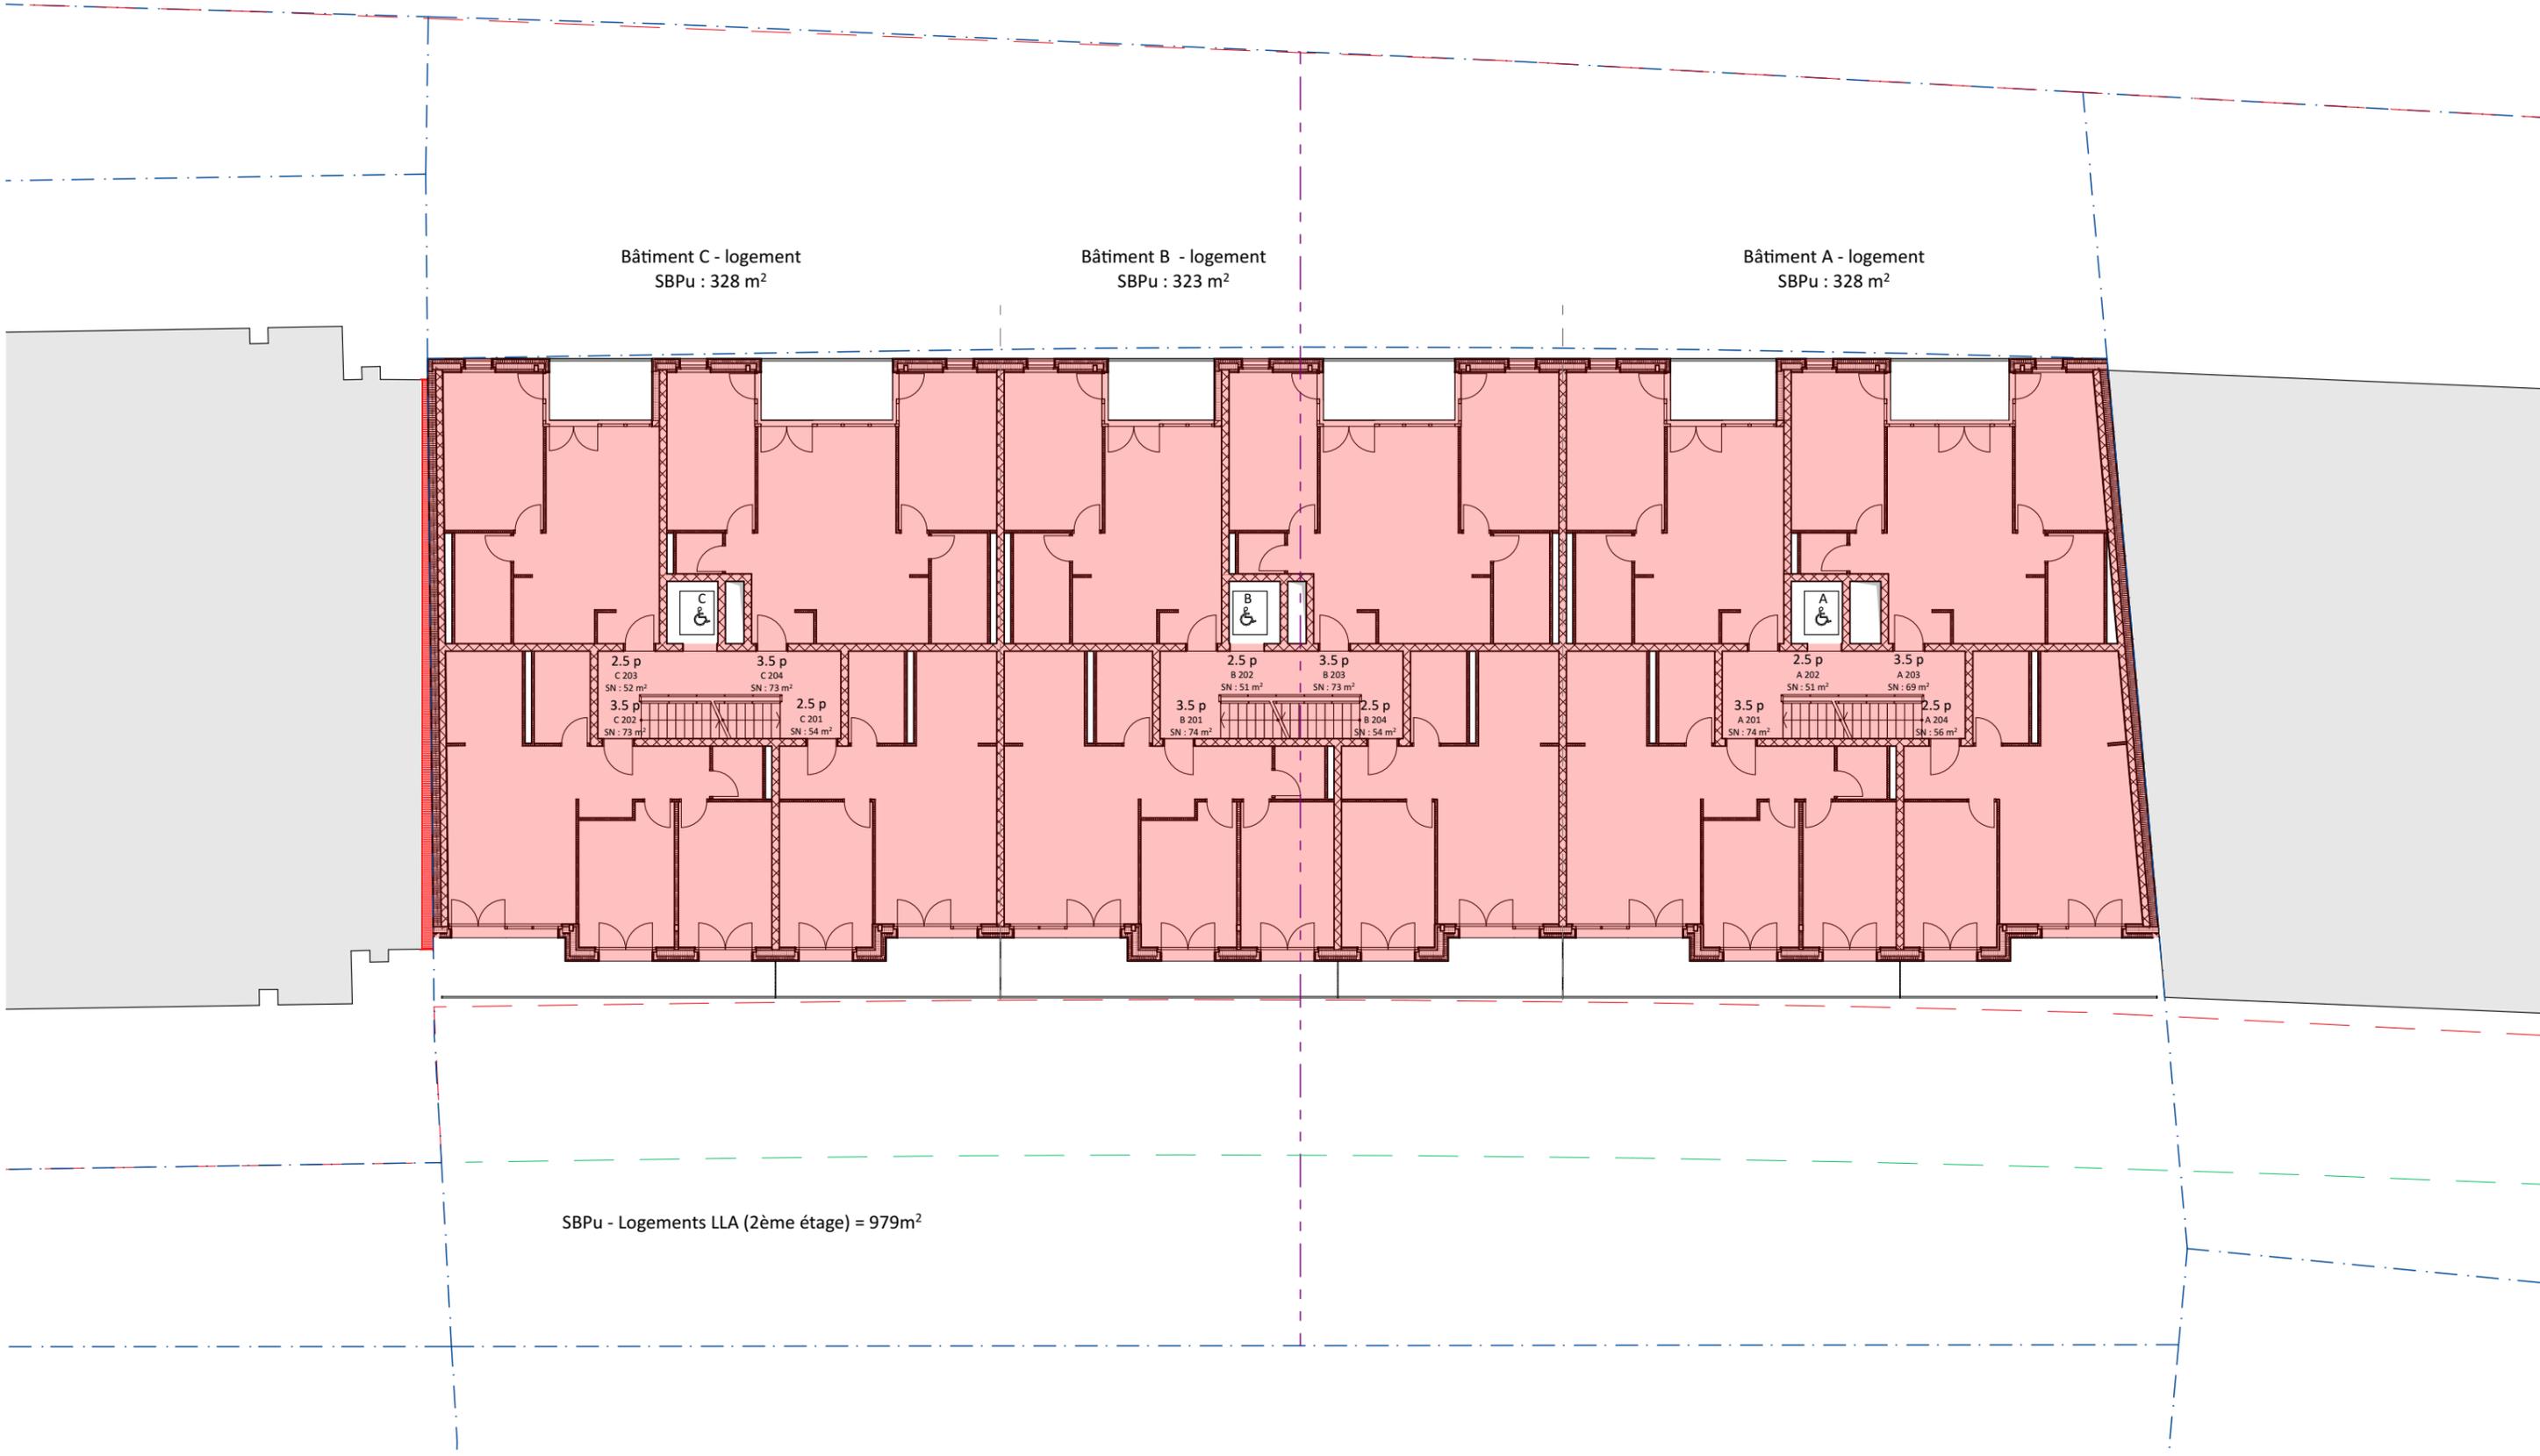

LEGENDE SURFACES

Surface brute de plancher utile - LLA

L'ARCHITECTE

PROPRIÉTAIRE / MO

71.21 | Provence

3.33 | Mise à l'enquête

art g tech




plan 23a échelle 1:200

Plan surfaces - LLA - ET02

date 23.03.22 modif. 09.06.23 dessin IL/MS/SZ

artgtech sa architectes | Boulevard de Grancy, 49 | 1006 Lausanne | 021 310 68 20

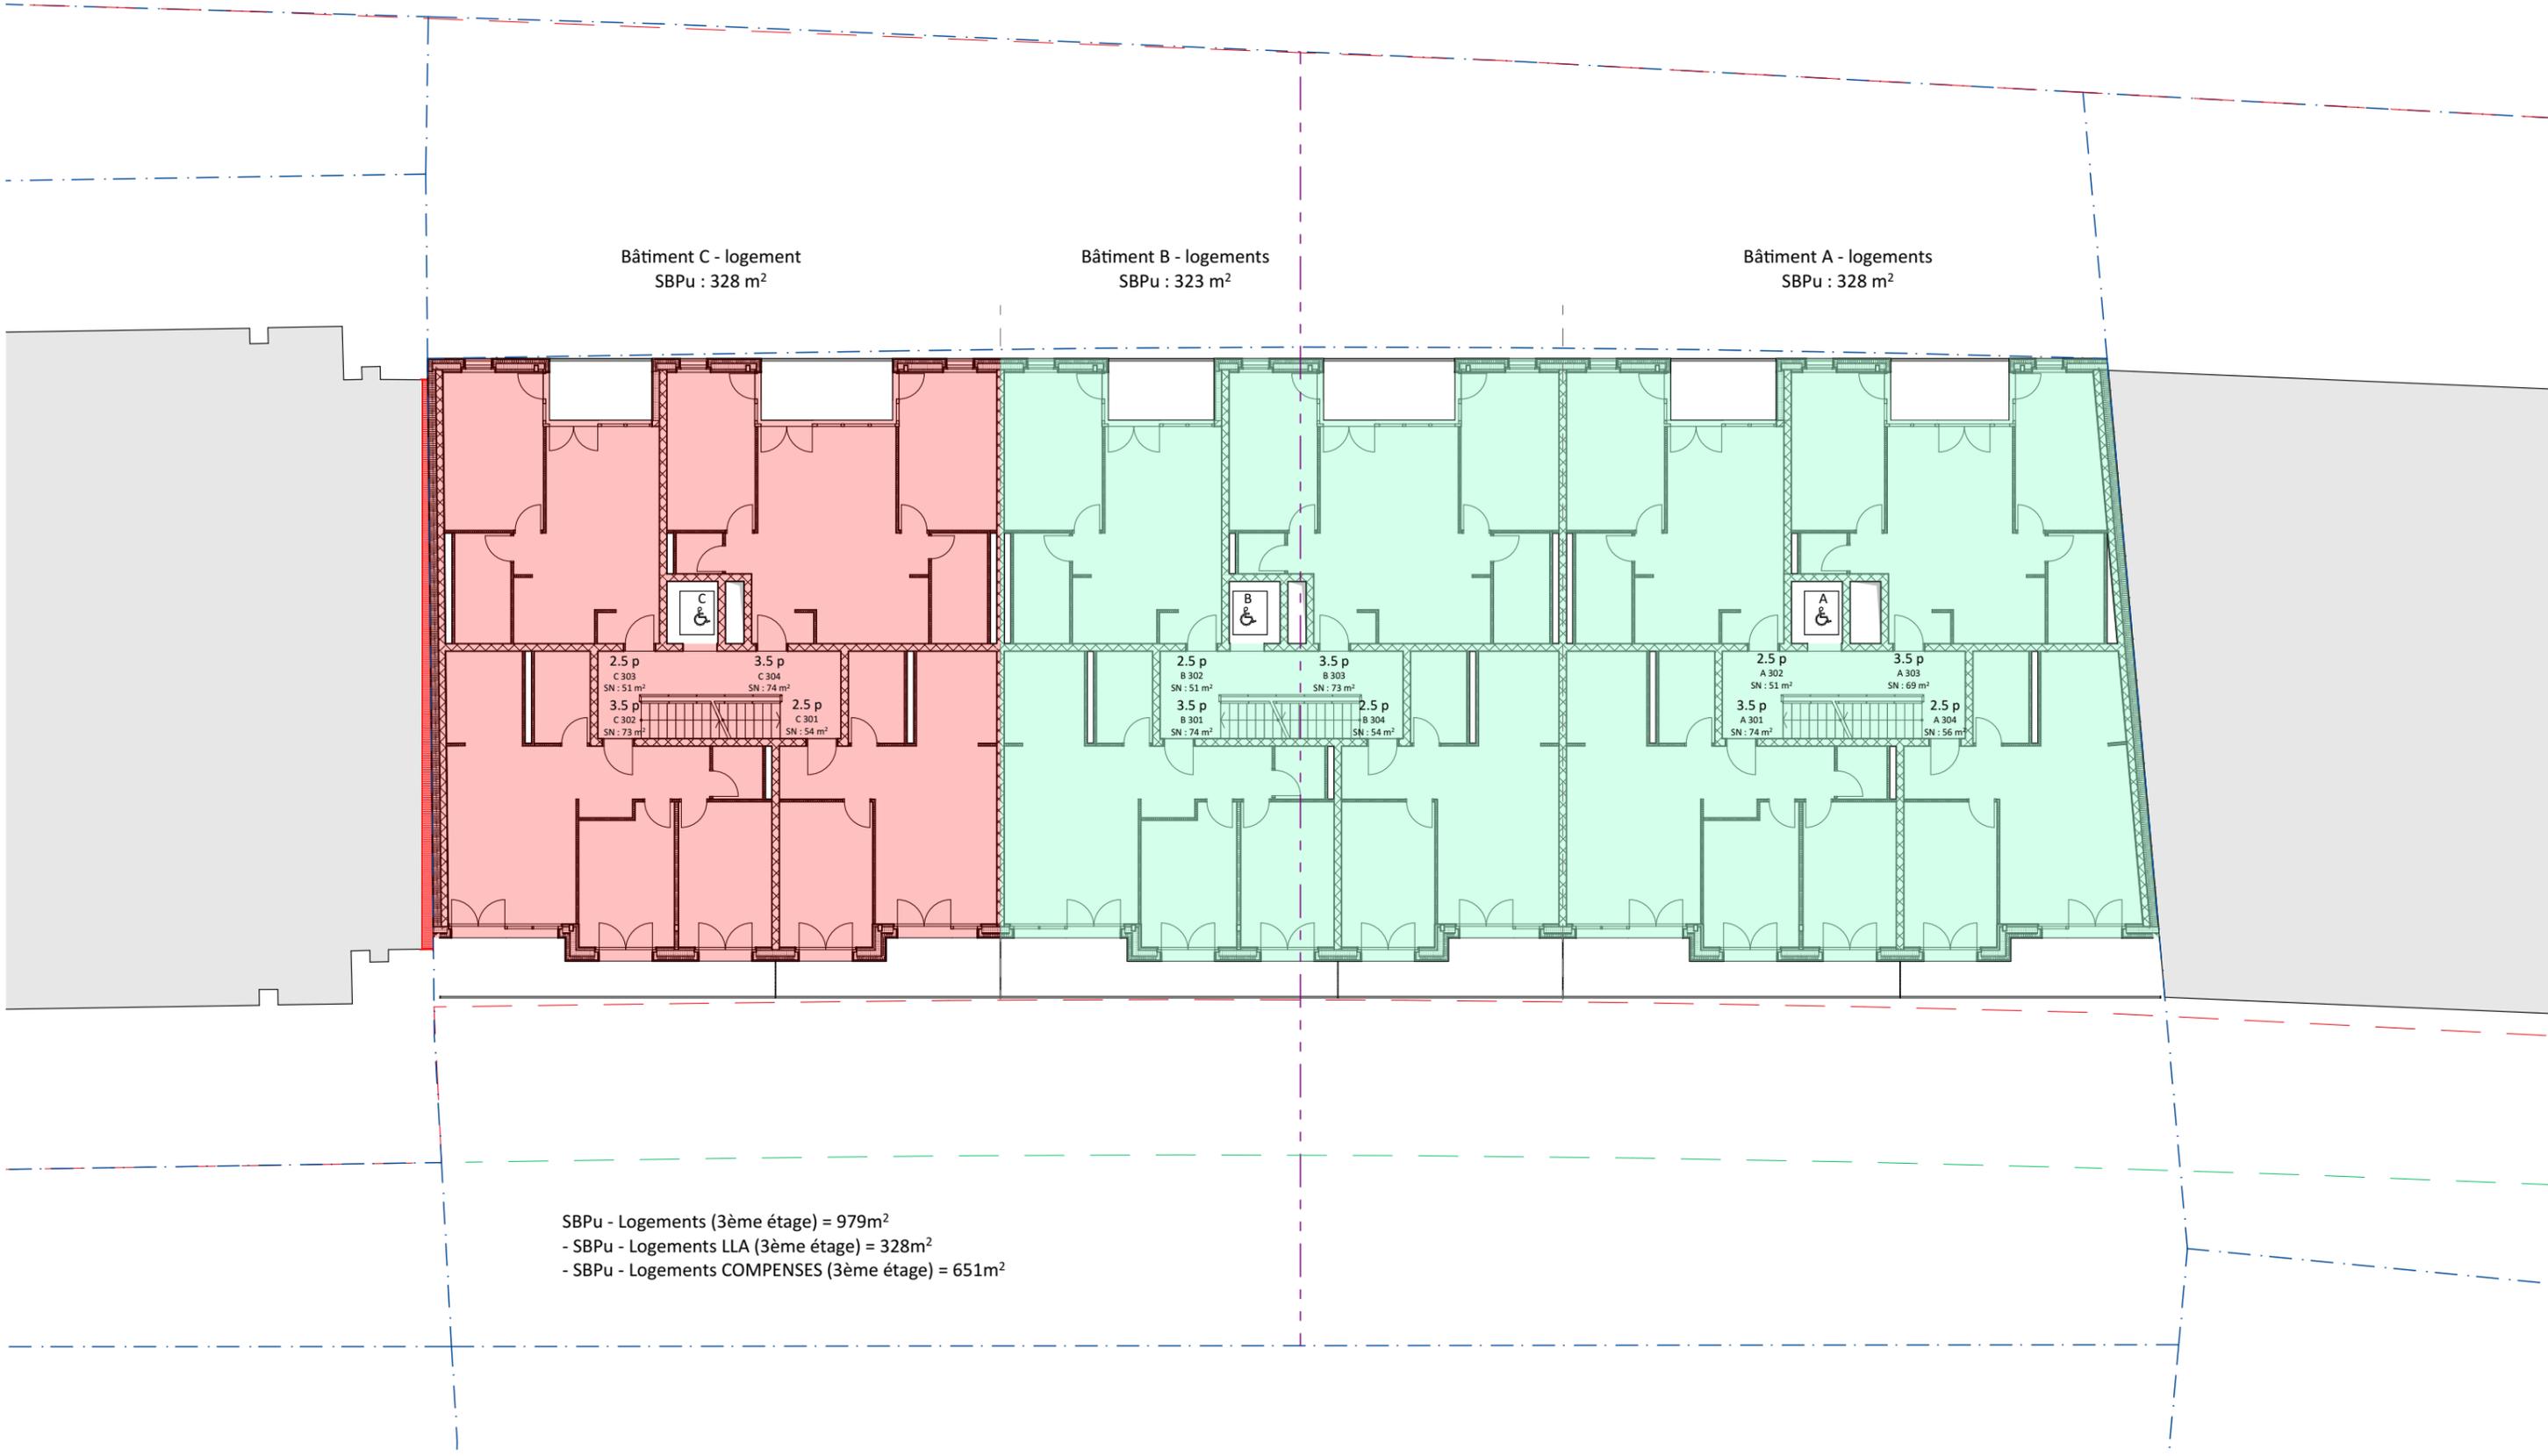

Bâtiment C - logement
SBPu : 328 m²

Bâtiment B - logements
SBPu : 323 m²

Bâtiment A - logements
SBPu : 328 m²

SBPu - Logements (3ème étage) = 979m²
 - SBPu - Logements LLA (3ème étage) = 328m²
 - SBPu - Logements COMPENSES (3ème étage) = 651m²

LEGENDE SURFACES


Surface brute de plancher utile - LLA

L'ARCHITECTE PROPRIÉTAIRE / MO

71.21 | Provence
3.33 | Mise à l'enquête

art tech

plan	23b	échelle	1:200	Plan surfaces - LLA - ET03
date	23.03.22	modif.	09.06.23	artgtech sa architectes Boulevard de Grancy, 49 1006 Lausanne 021 310 68 20
		dessin	IL/MS/SZ	

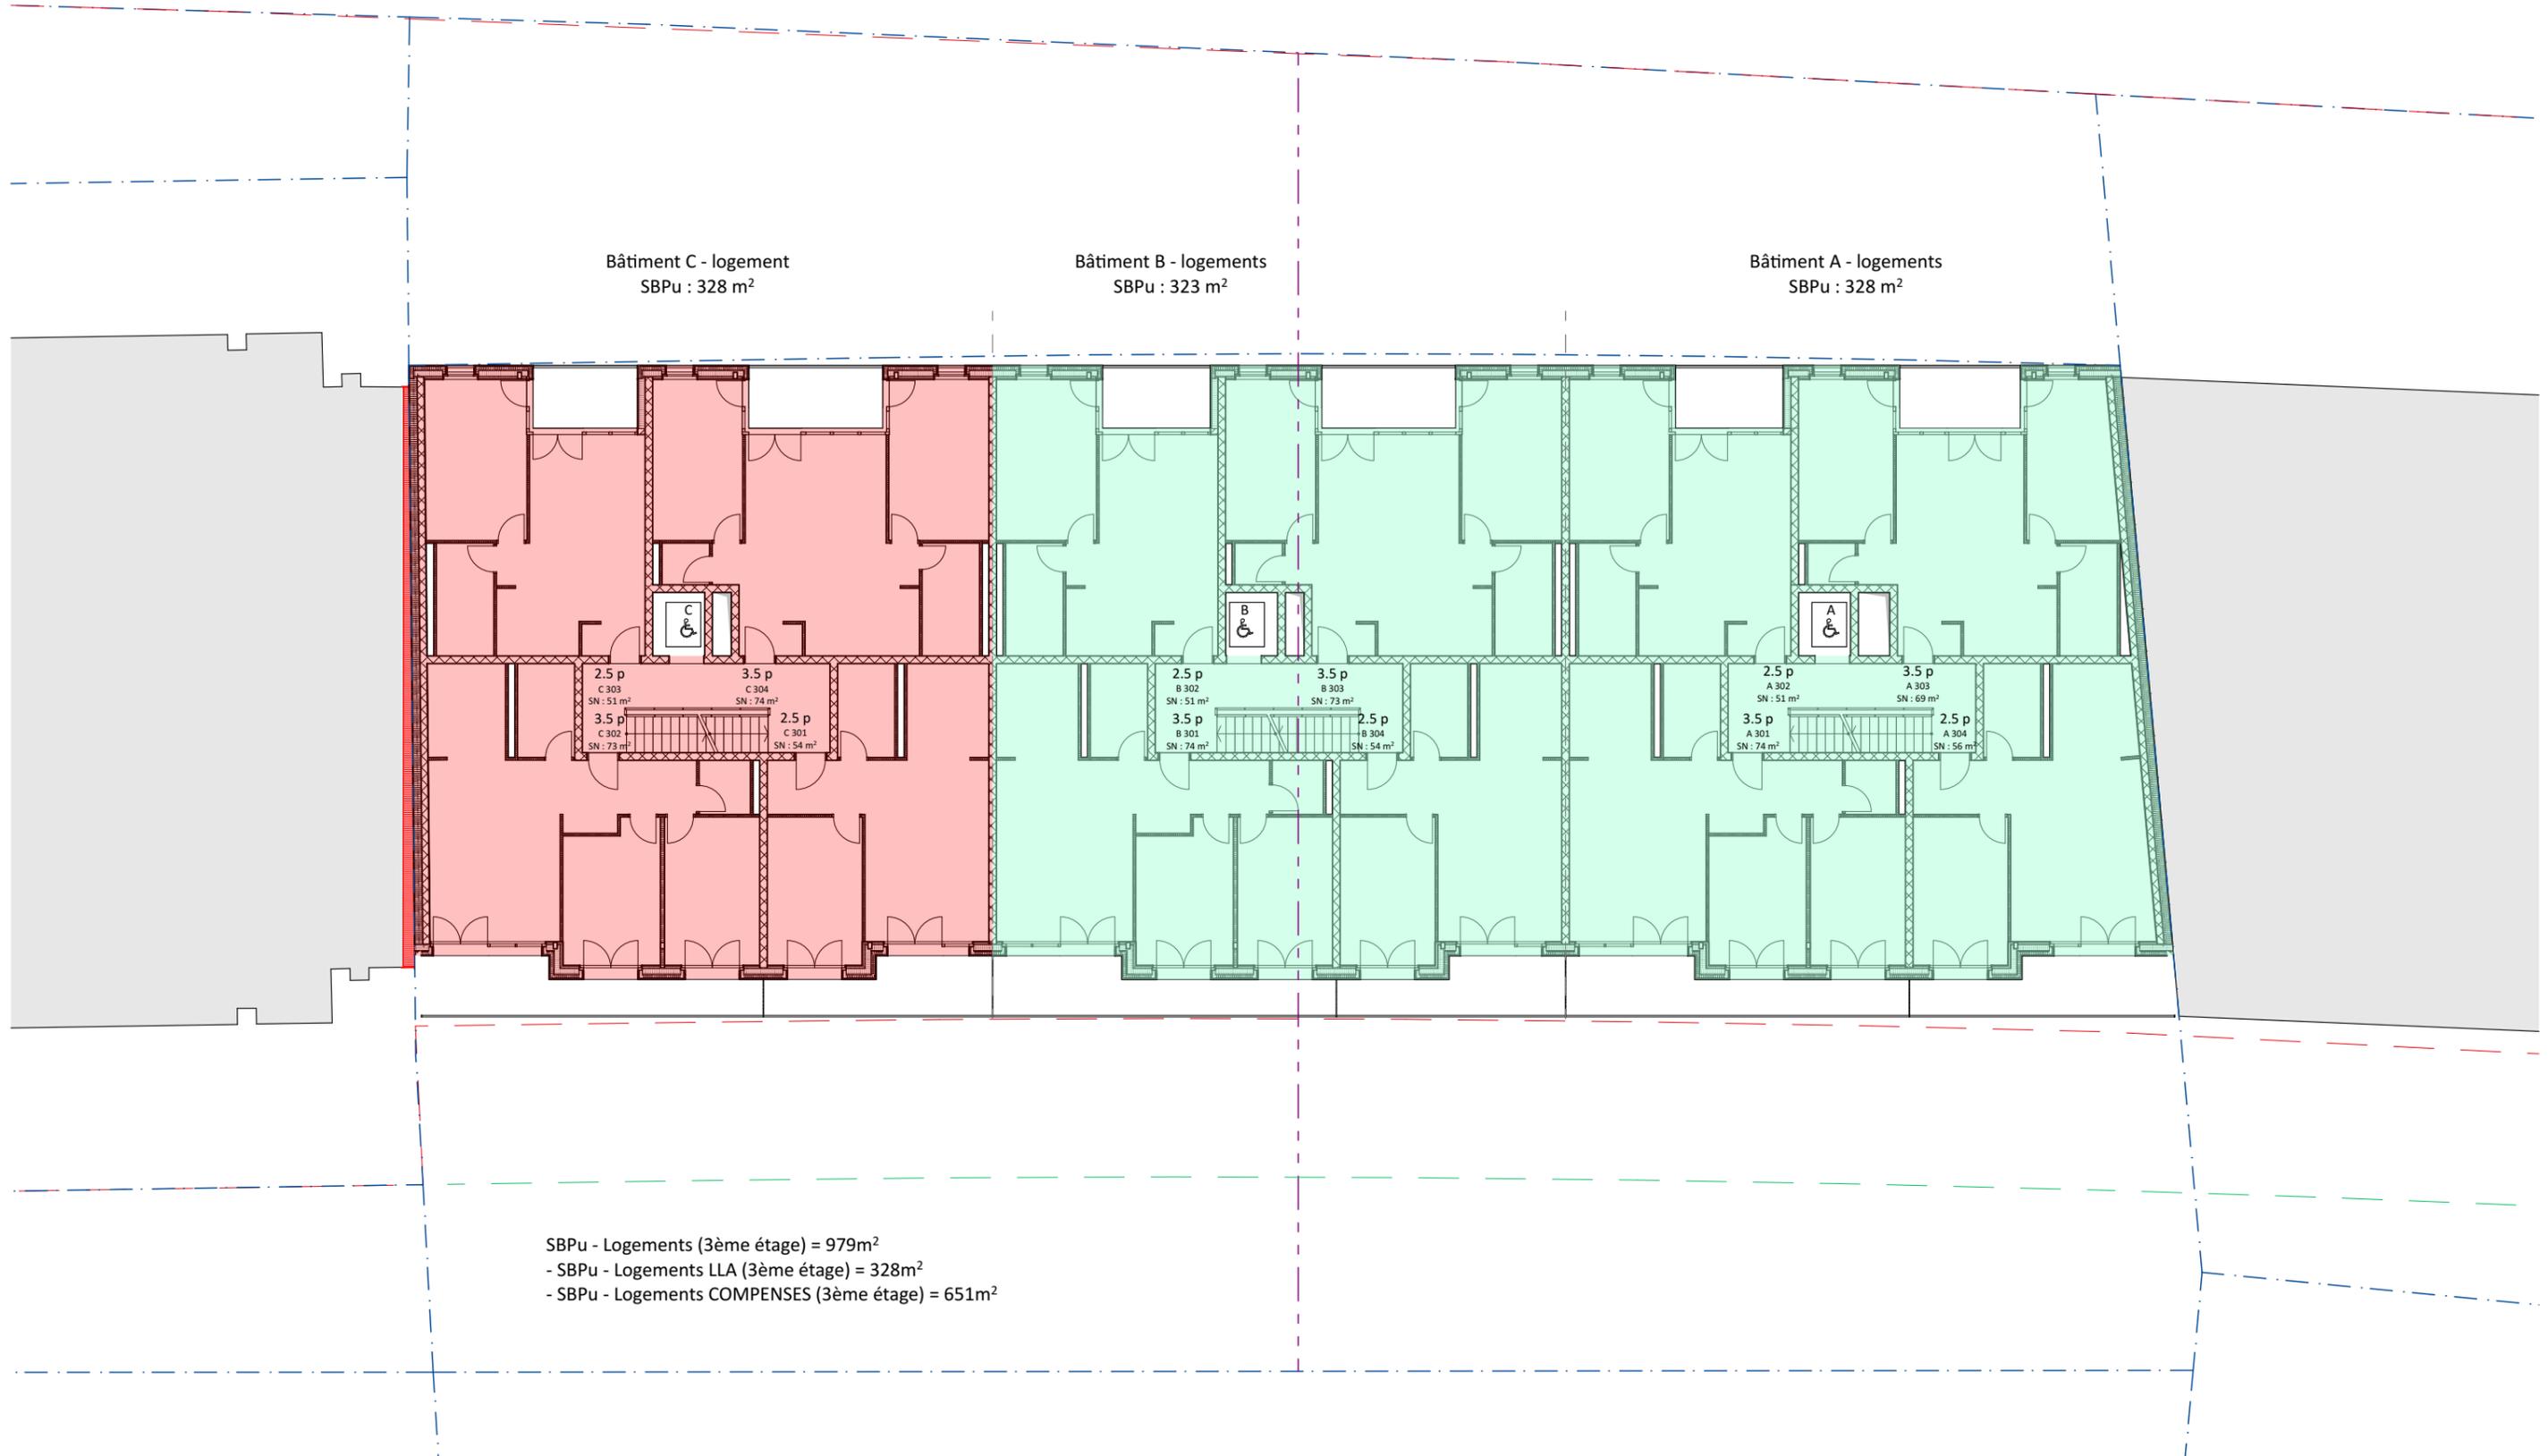

LEGENDE SURFACES

Surface brute de plancher utile - Logements compensés

L'ARCHITECTE

PROPRIÉTAIRE / MO

71.21 | Provence

3.33 | Mise à l'enquête

art | g | tech




plan 25 échelle 1:200

date 23.03.22 modif. 09.06.23 dessin IL/MS/SZ

Plan surfaces - Compensés - ET03

artgtech sa architectes | Boulevard de Grancy, 49 | 1006 Lausanne | 021 310 68 20

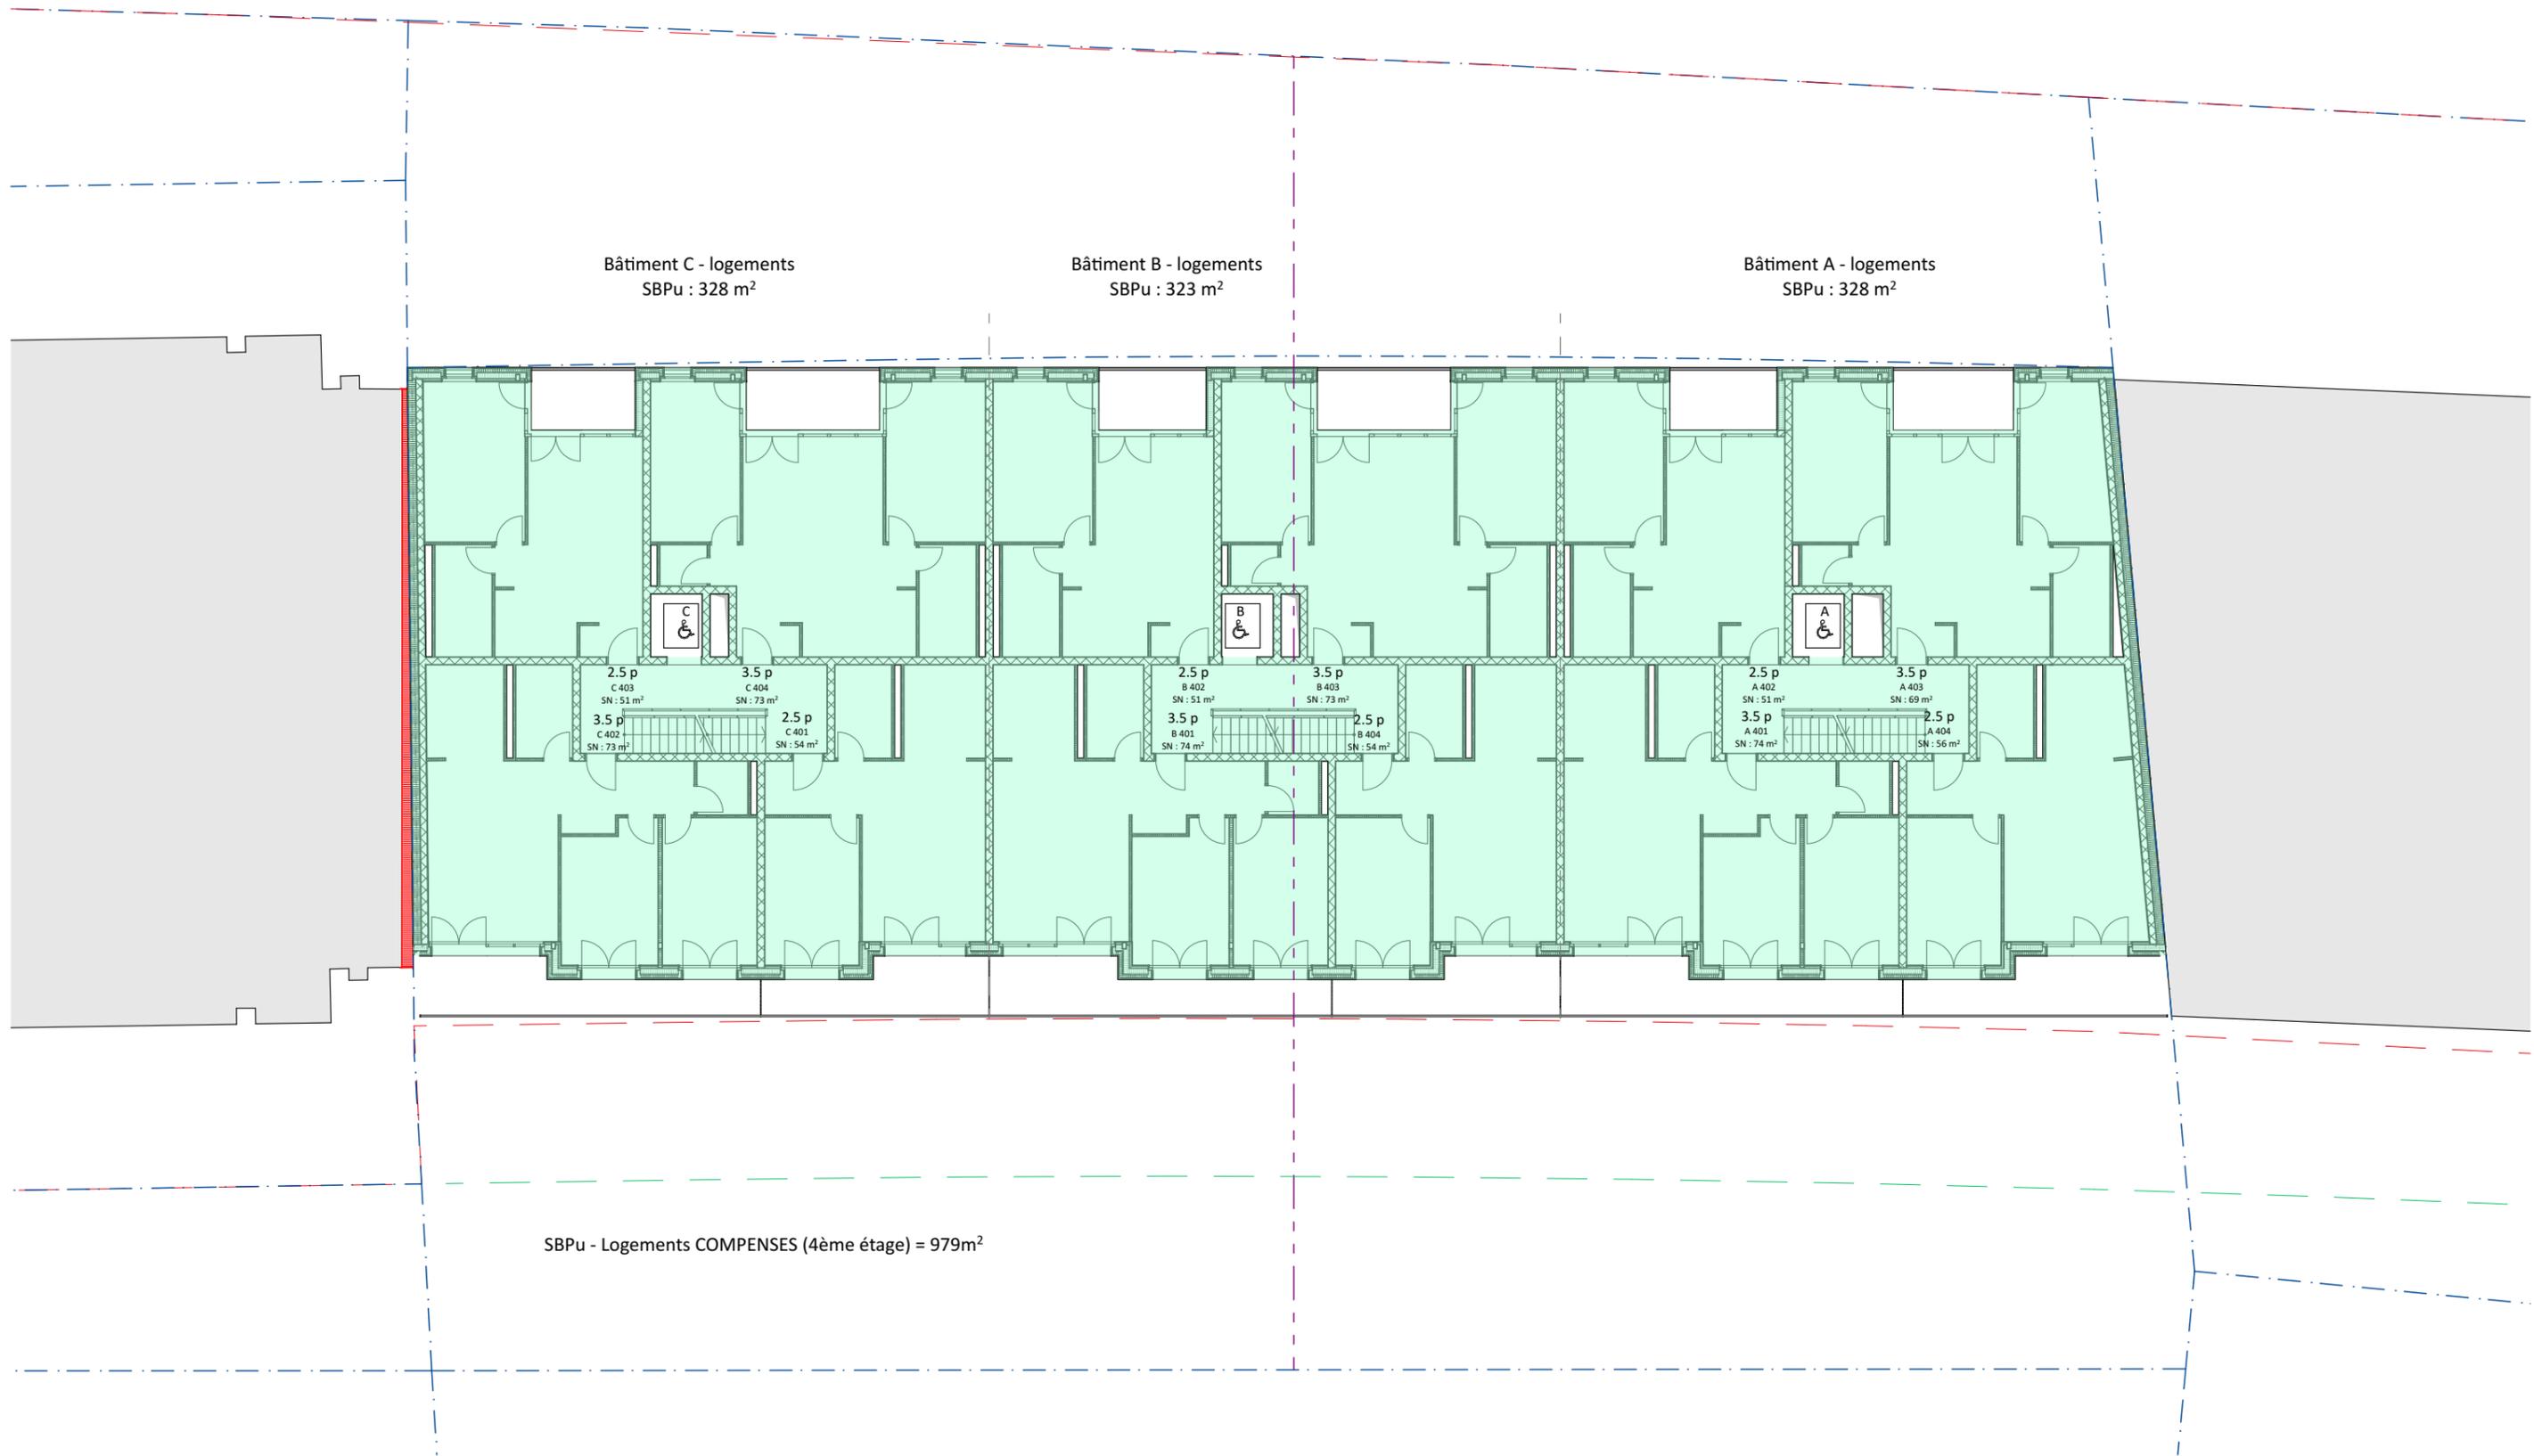

LEGENDE SURFACES

Surface brute de plancher utile - Logements compensés

L'ARCHITECTE

PROPRIÉTAIRE / MO

71.21 | Provence

3.33 | Mise à l'enquête

art tech




plan 26a échelle 1:200

date 23.03.22 modif. 09.06.23 dessin IL/MS/SZ

Plan surfaces - Compensés - ET04

artgtech sa architectes | Boulevard de Grancy, 49 | 1006 Lausanne | 021 310 68 20

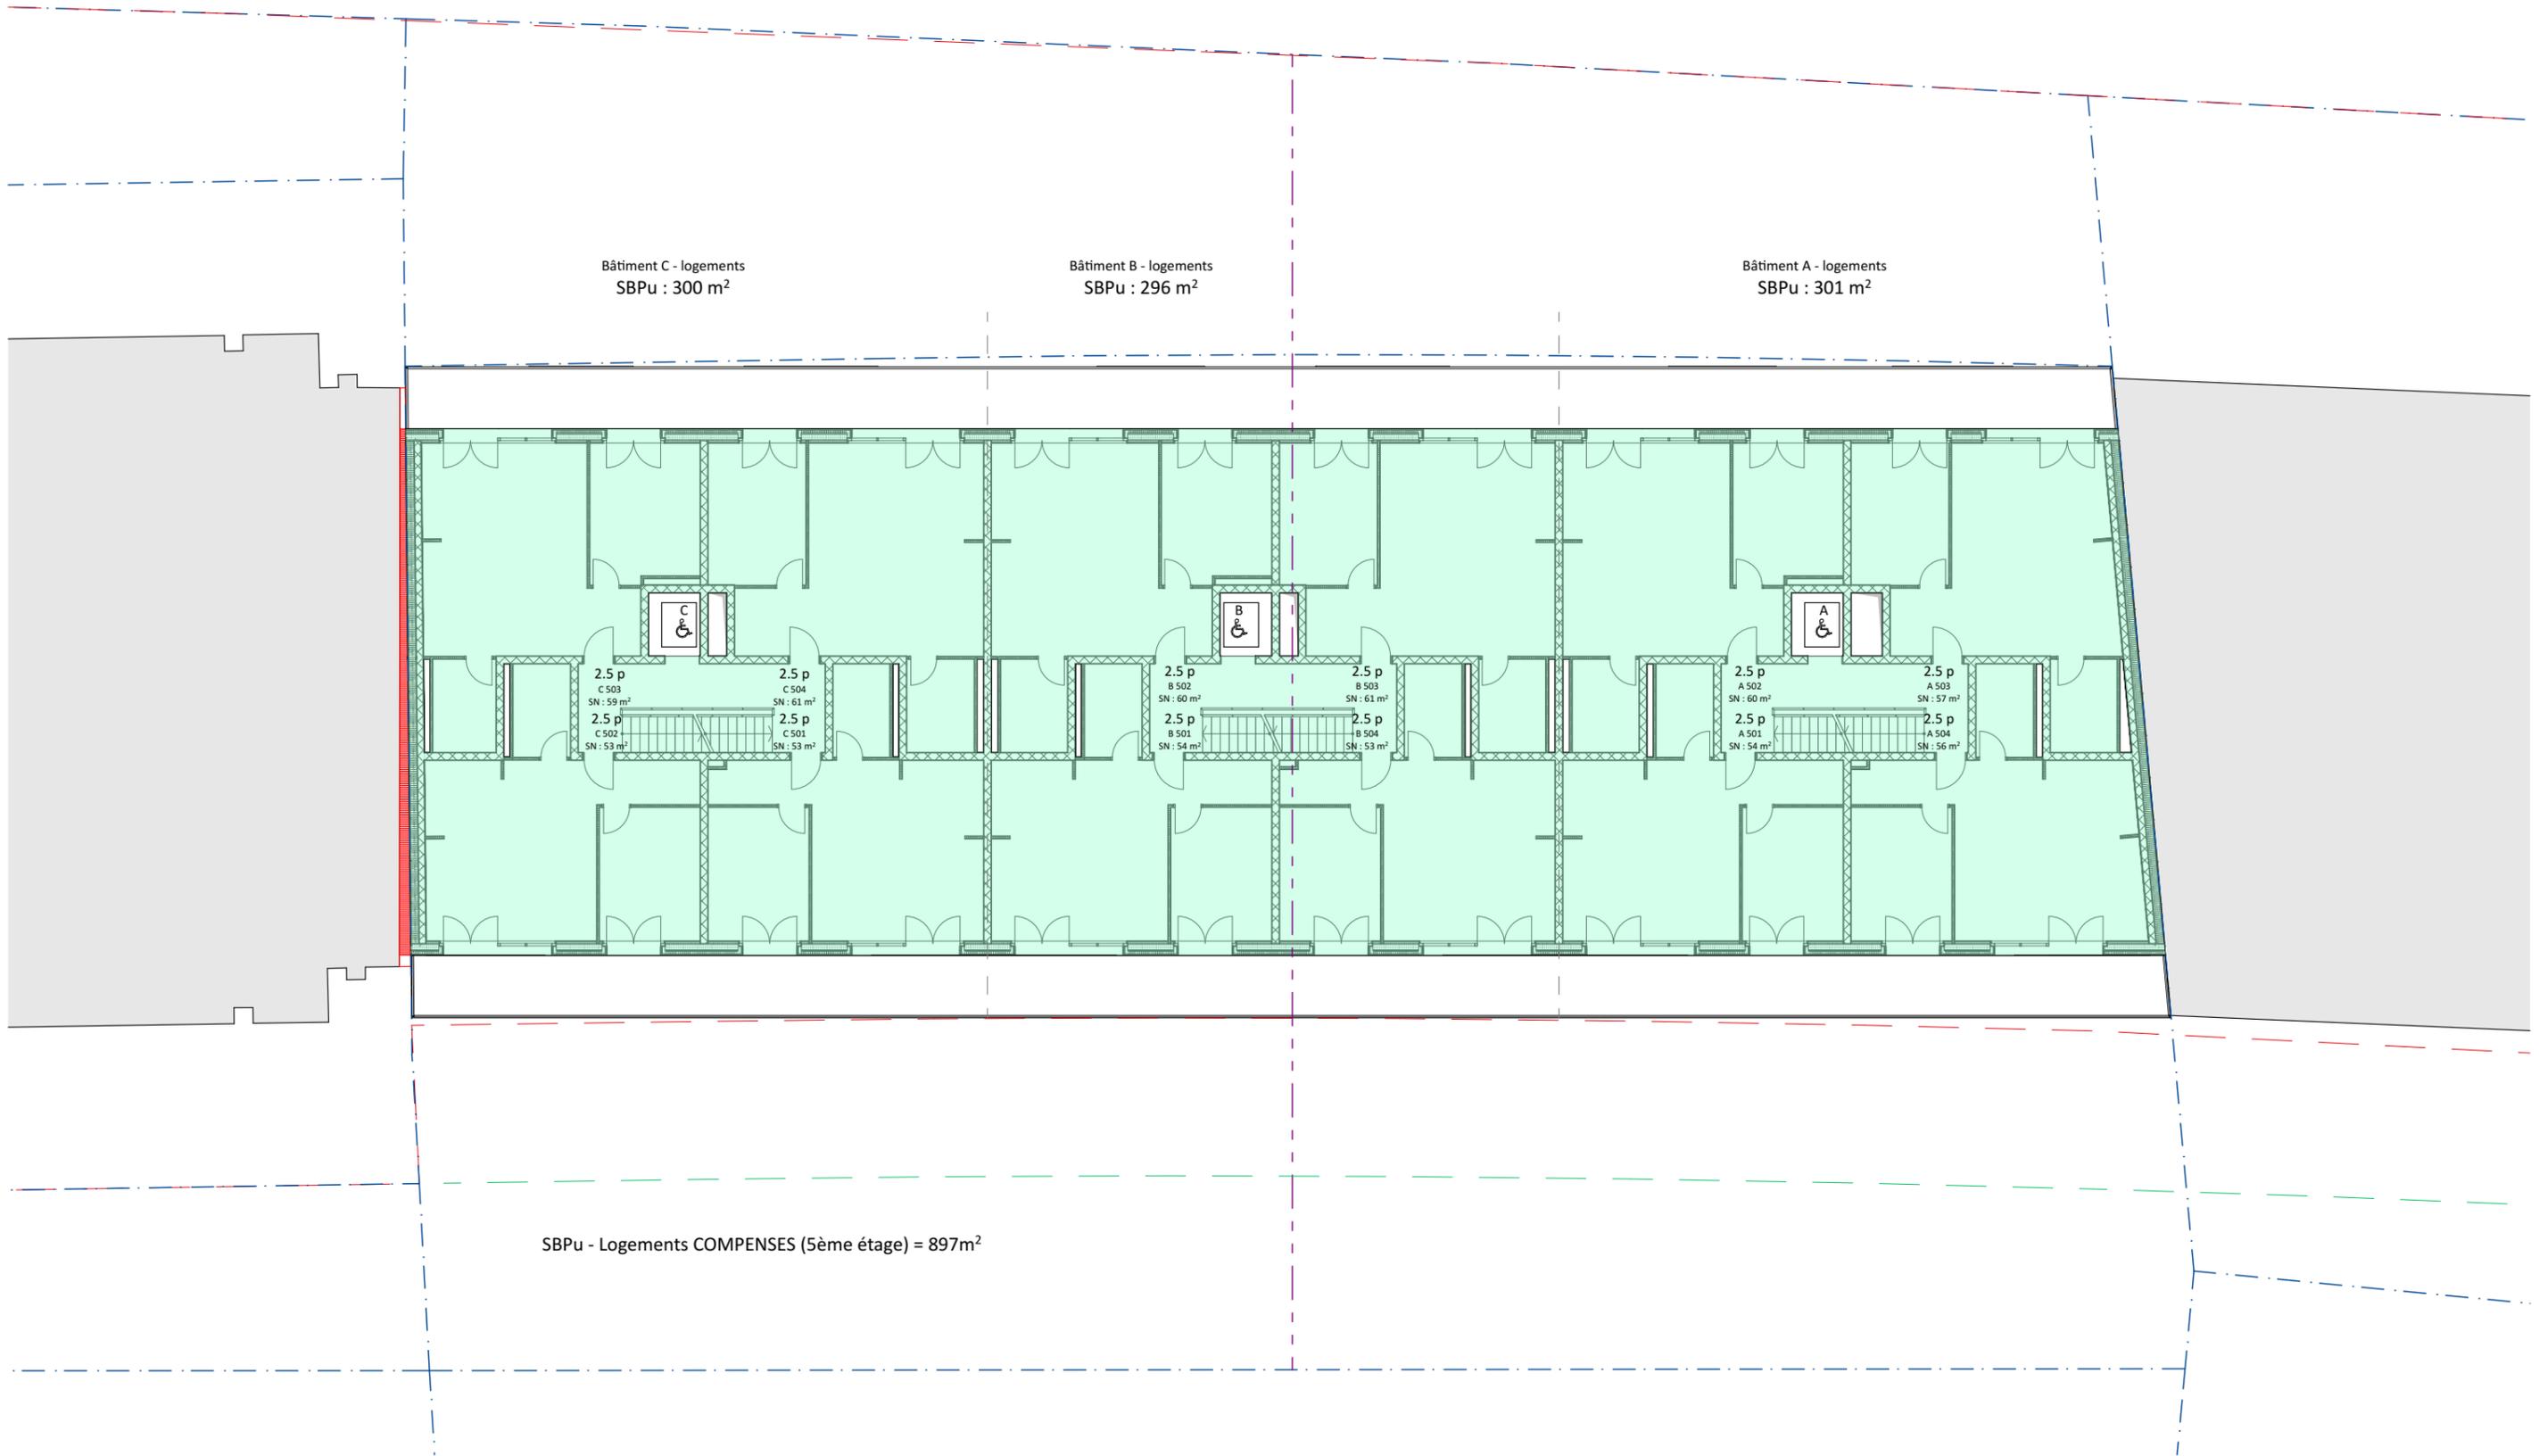

LEGENDE SURFACES

Surface brute de plancher utile - Logements compensés

L'ARCHITECTE

PROPRIÉTAIRE / MO

71.21 | Provence

3.33 | Mise à l'enquête

plan 26b échelle 1:200


date 23.03.22 modif. 09.06.23 dessin IL/MS/SZ

art tech



Plan surfaces - Compensés - ET05

artgtech sa architectes | Boulevard de Grancy, 49 | 1006 Lausanne | 021 310 68 20

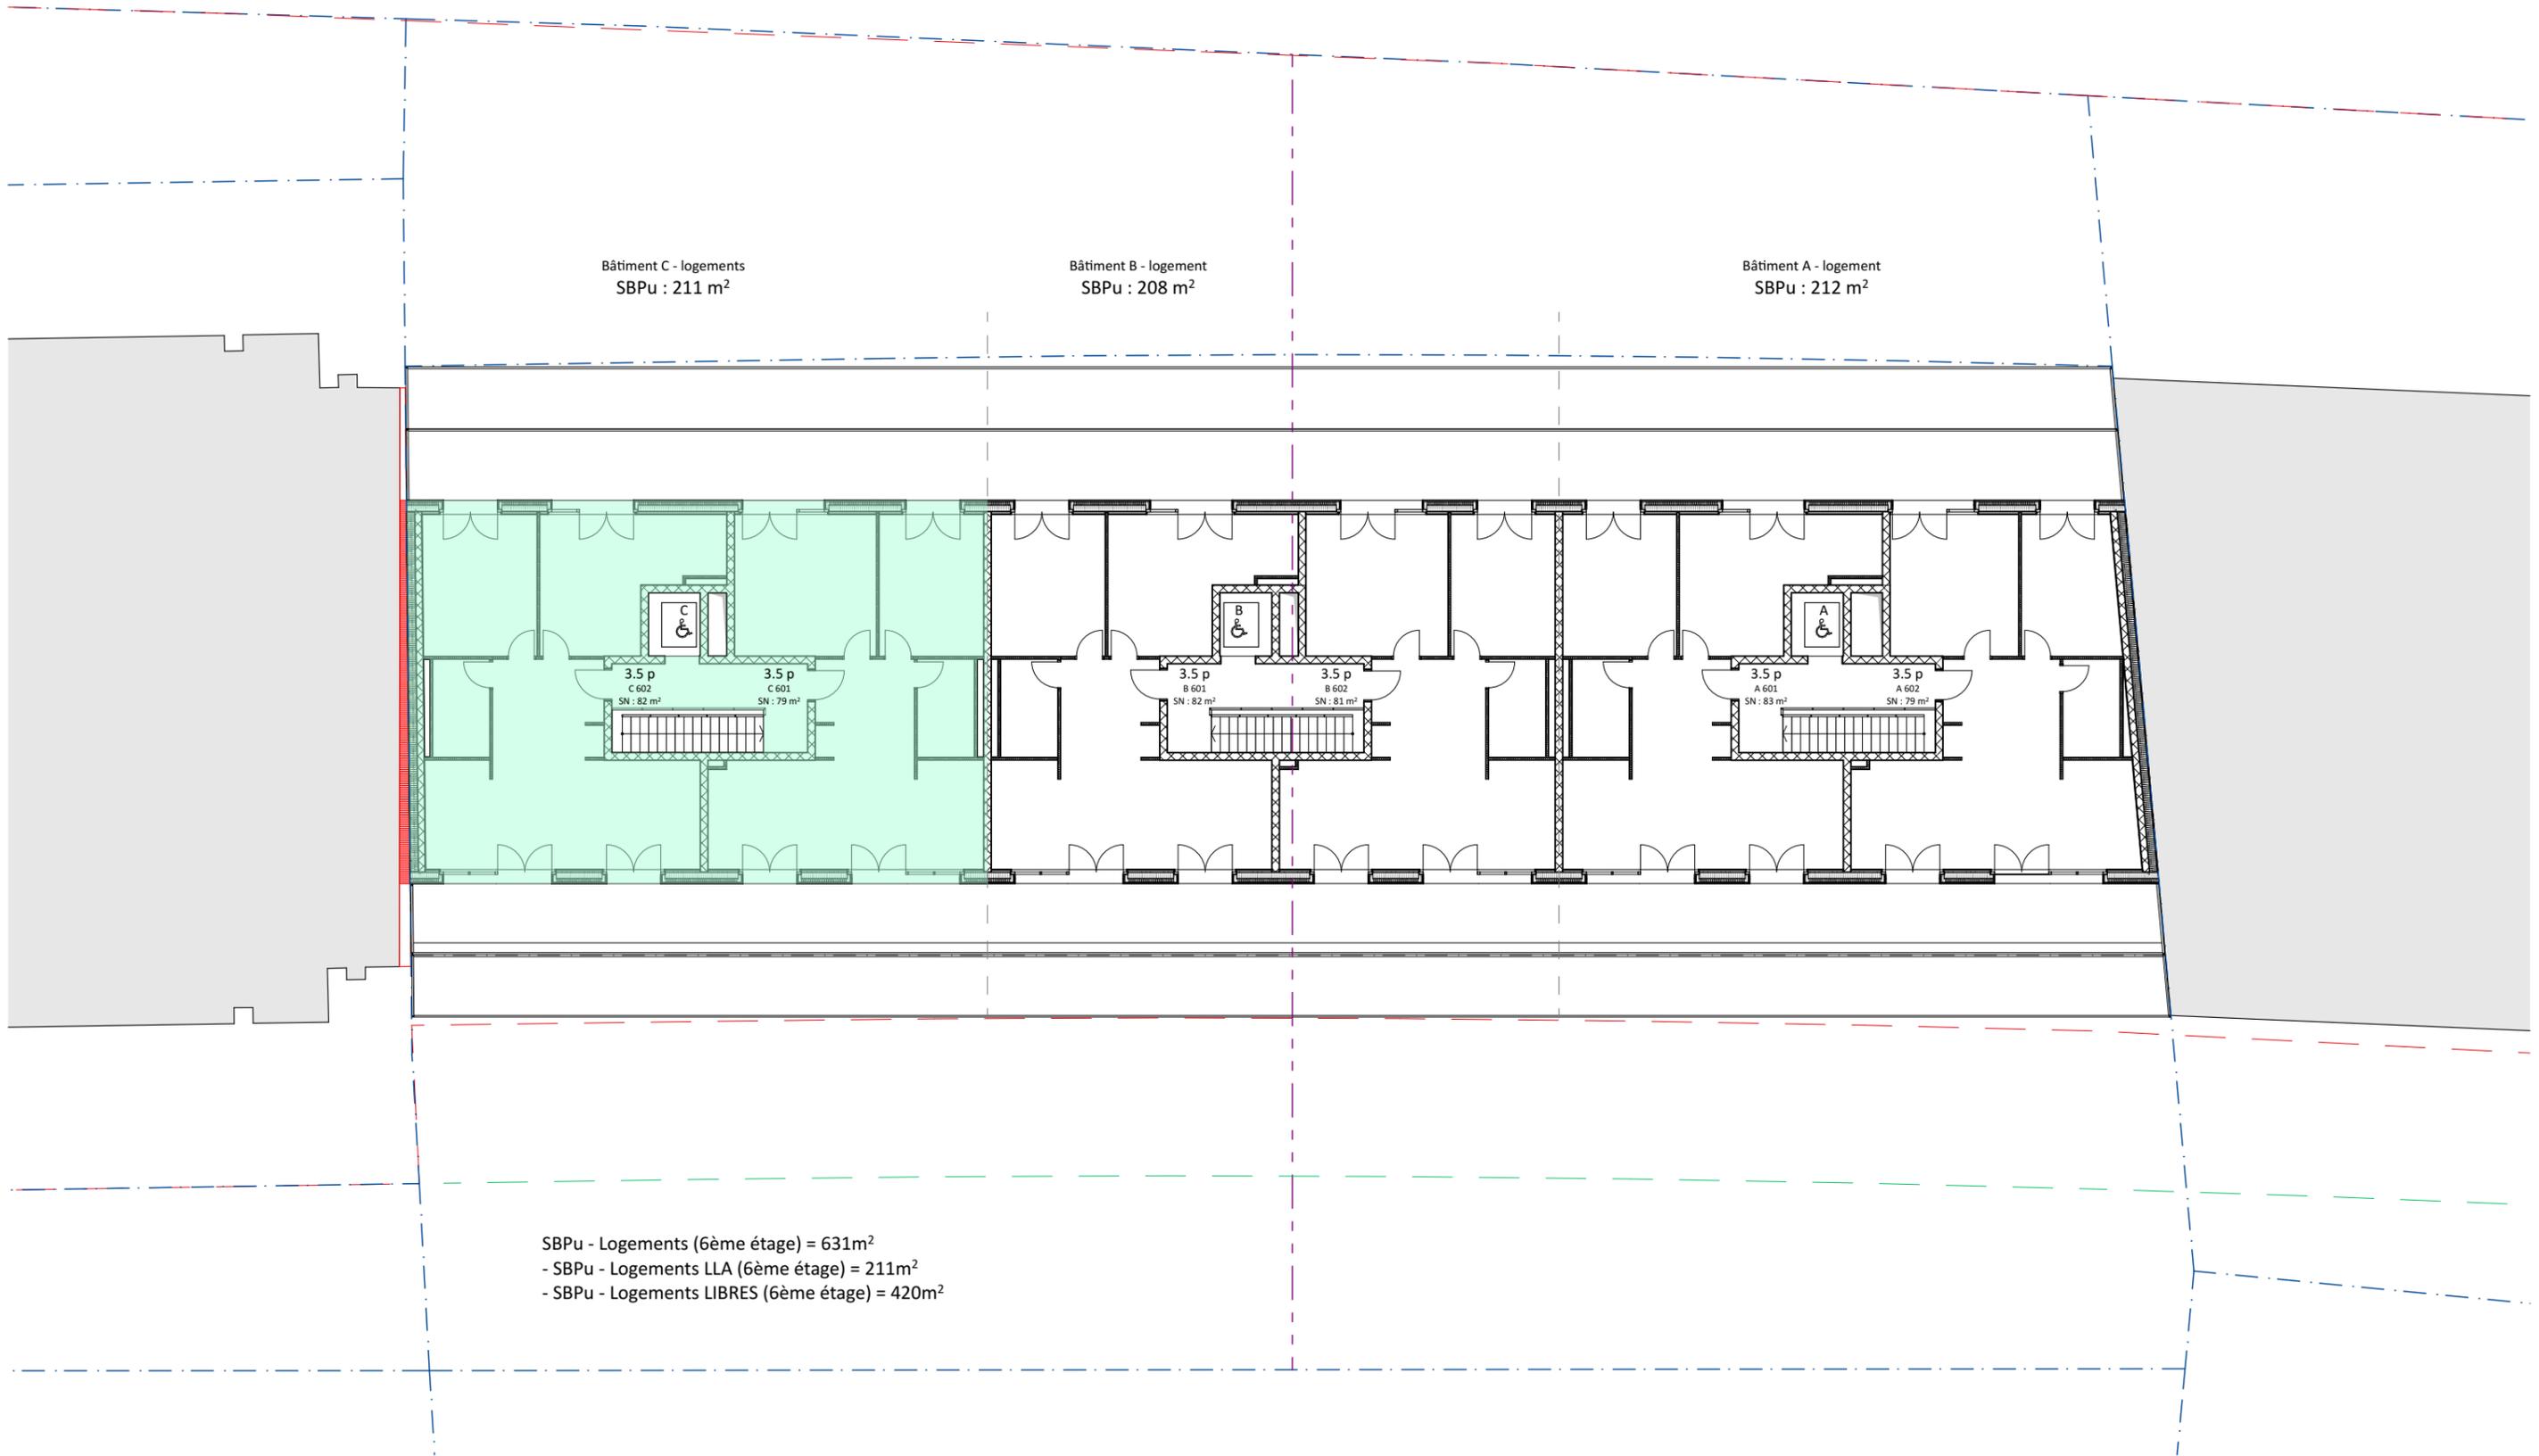

LEGENDE SURFACES

 Surface brute de plancher utile - Logements compensés

L'ARCHITECTE

PROPRIÉTAIRE / MO

71.21 | Provence

3.33 | Mise à l'enquête

plan 26c échelle 1:200

date 23.03.22 modif. 09.06.23 dessin IL/MS/SZ

art  g  tech



Plan surfaces - Compensés - ET06

artgtech sa architectes | Boulevard de Grancy, 49 | 1006 Lausanne | 021 310 68 20