



Affaire: PLAN TYPE - Ouvrages d'art et assimilés

Plan n° 1204

Objet: ETANCHEITE BFUP

Echelle(s):

Format: A4

Date du plan:
Janv 2017

Chef·fe de projet conception:
Visa:


Chef·fe de projet exécution: VS
Visa:

Technicien·ne / Dessinateur·trice: EM
Visa:

Dates d'adoption: Municipalité:

Mise à l'enquête:

Exécution:

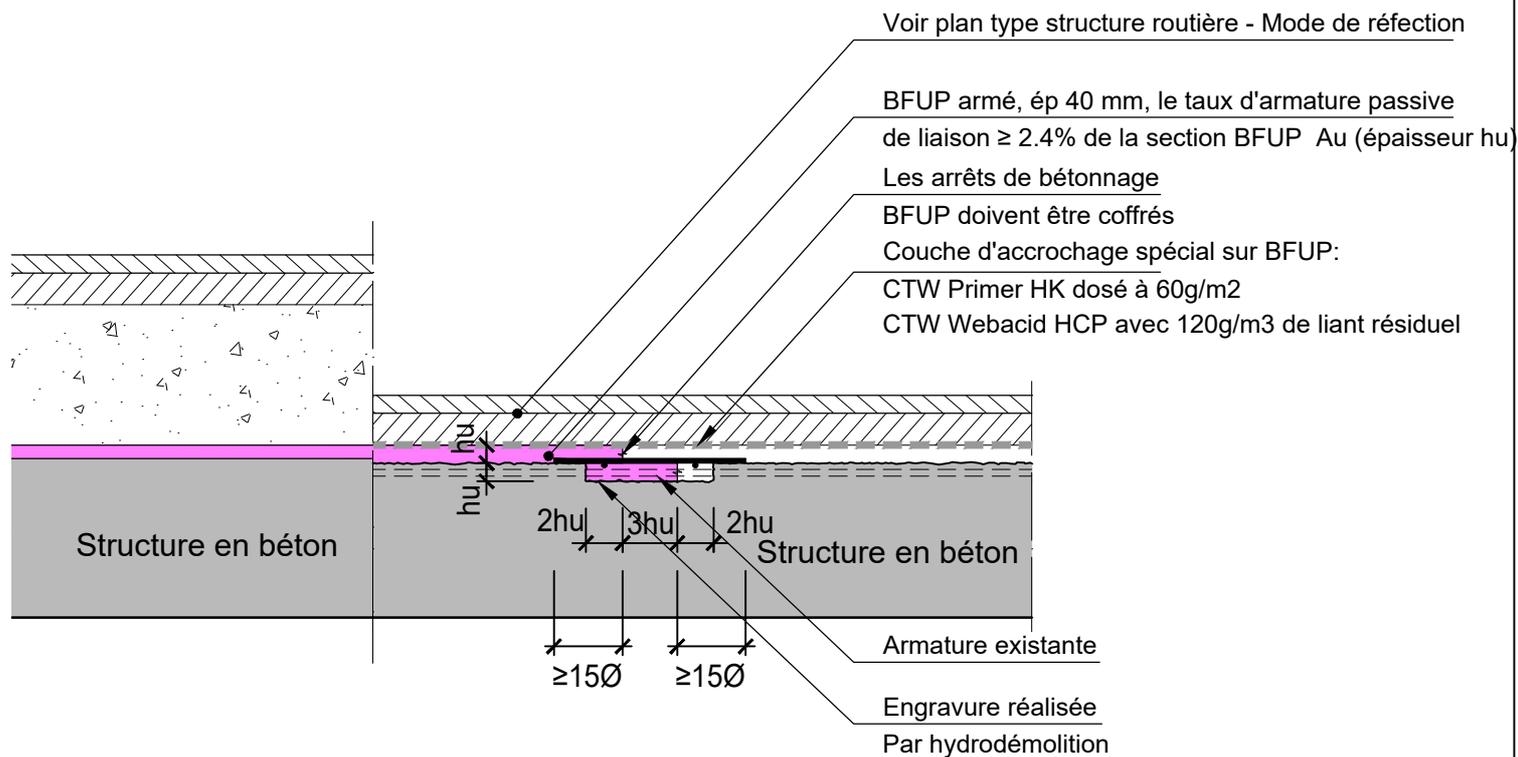

Etanchéité structure

Etanchéité joint de reprise

Planche d'essai BFUP		
	Essais écartés	Essais à réaliser
BFUP frais consistance		X
Tenue de la pente		X
Carottage encoche		X
Perméabilité air (Torrent)	X	
Absorption d'eau	X	
Arrachement		X
Rés. Traction post-fissuration	X	
Rés. Traction matrice cimentaire	X	
Rés. Compression		X

Essais BFUP

Avertissement : l'impression du fichier au format .pdf peut entraîner une déformation du dessin. Seul la cotation fait foi.