




Objet: **ETANCHEITE BFUD**

Echelle(s): -		Format: A4	
Date du plan: 30.01.2017	Chef de projet conception: Visa:	Chef de projet exécution: PQi Visa:	Technicien / Dessinateur: PhT Visa:
Dates d'adoption: BEP: CEP: Municipalité:		Mise à l'enquête:	Exécution:

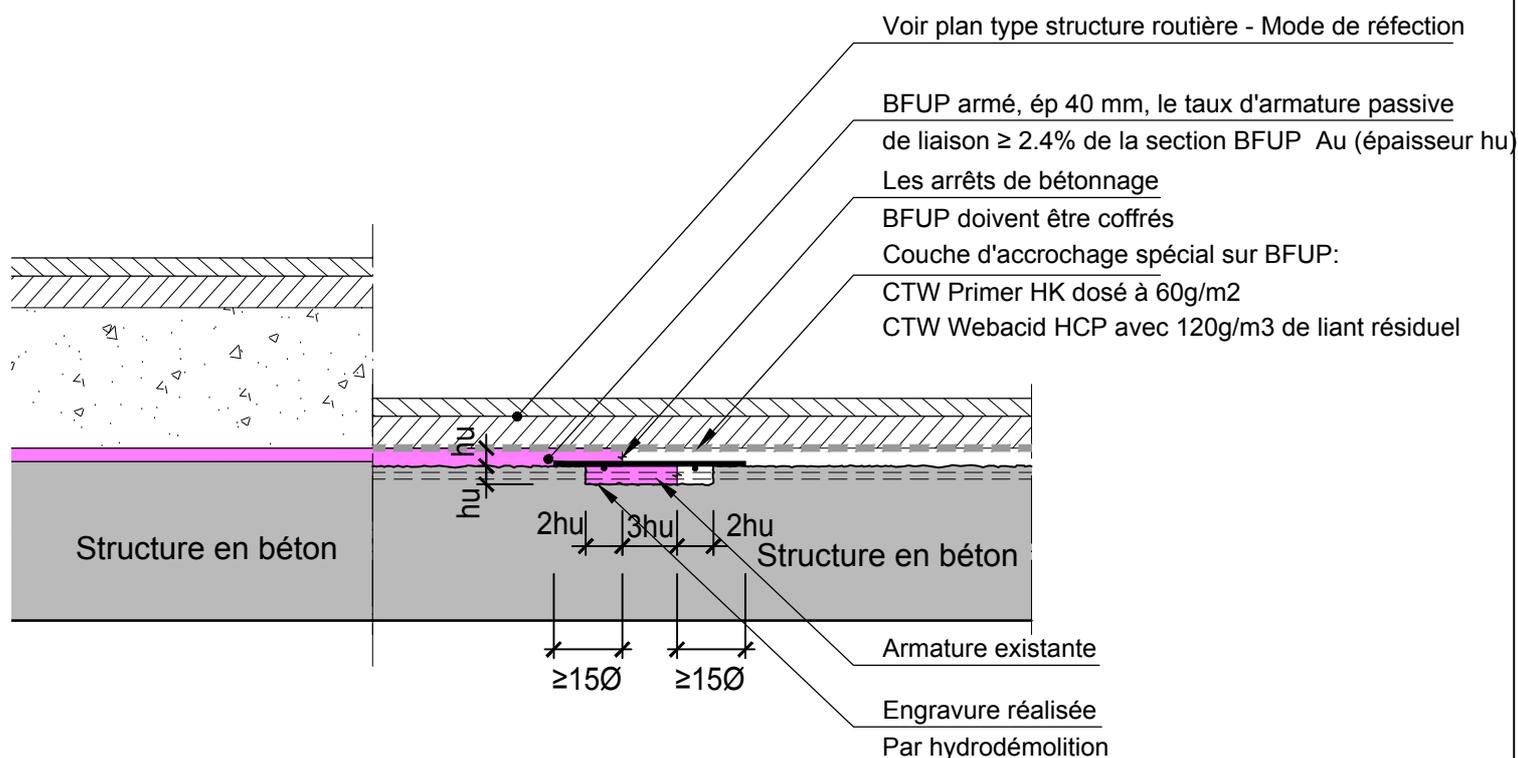

Etanchéité structure

Etanchéité joint de reprise

Planche d'essai BFUP		
	Essais écartés	Essais à réaliser
BFUP frais consistance		X
Tenue de la pente		X
Carottage encoche		X
Perméabilité air (Torrent)	X	
Absorption d'eau	X	
Arrachement		X
Rés. Traction post-fissuration	X	
Rés. Traction matrice cimentaire	X	
Rés. Compression		X

Essais BFUP

Avertissement : l'impression du fichier au format .pdf peut entraîner une déformation du dessin. Seul la cotation fait foi.