



ARCHES DU GRAND-PONT
Le Romandie - Le
Salopard

26.11.2021 - Etude de faisabilité


FLUX

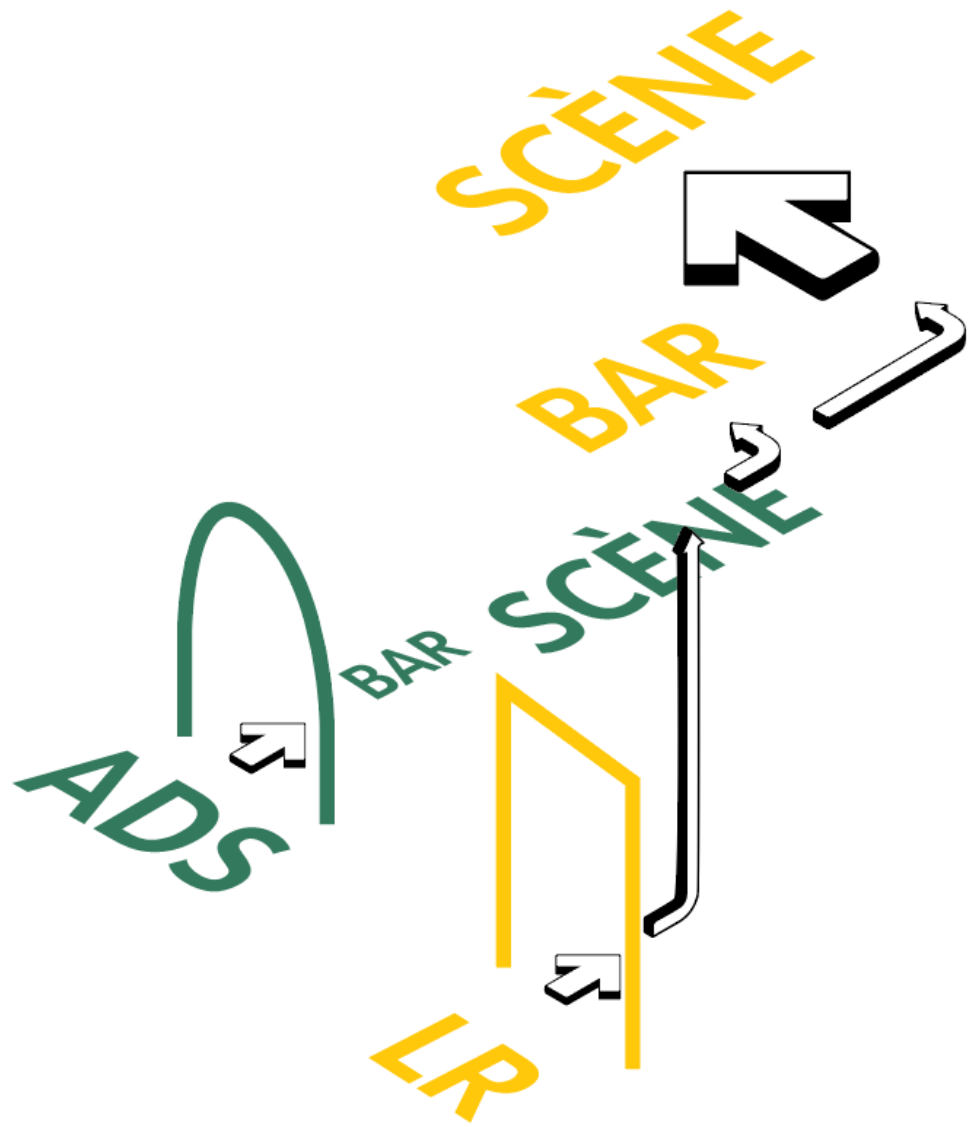

FLUX - RDC

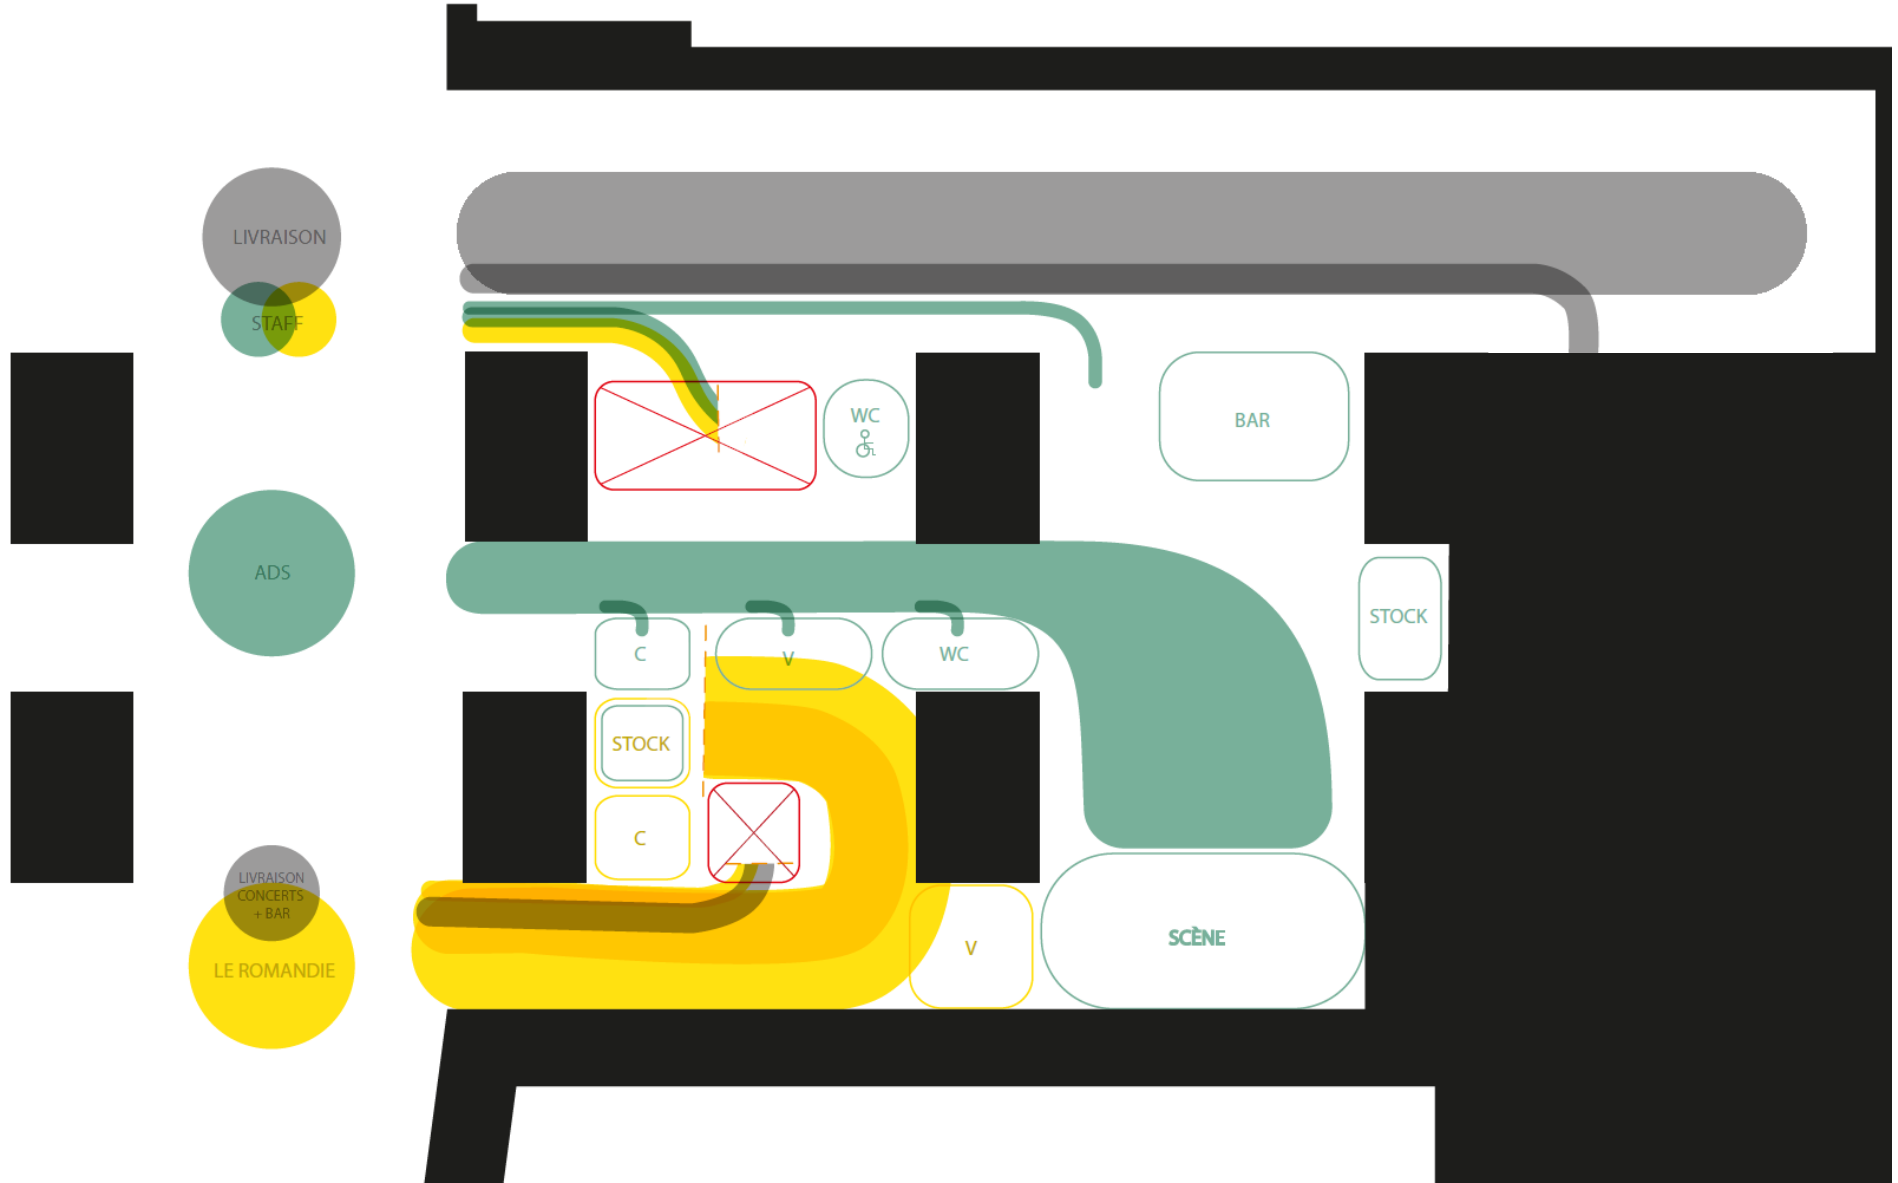


FLUX - RDC

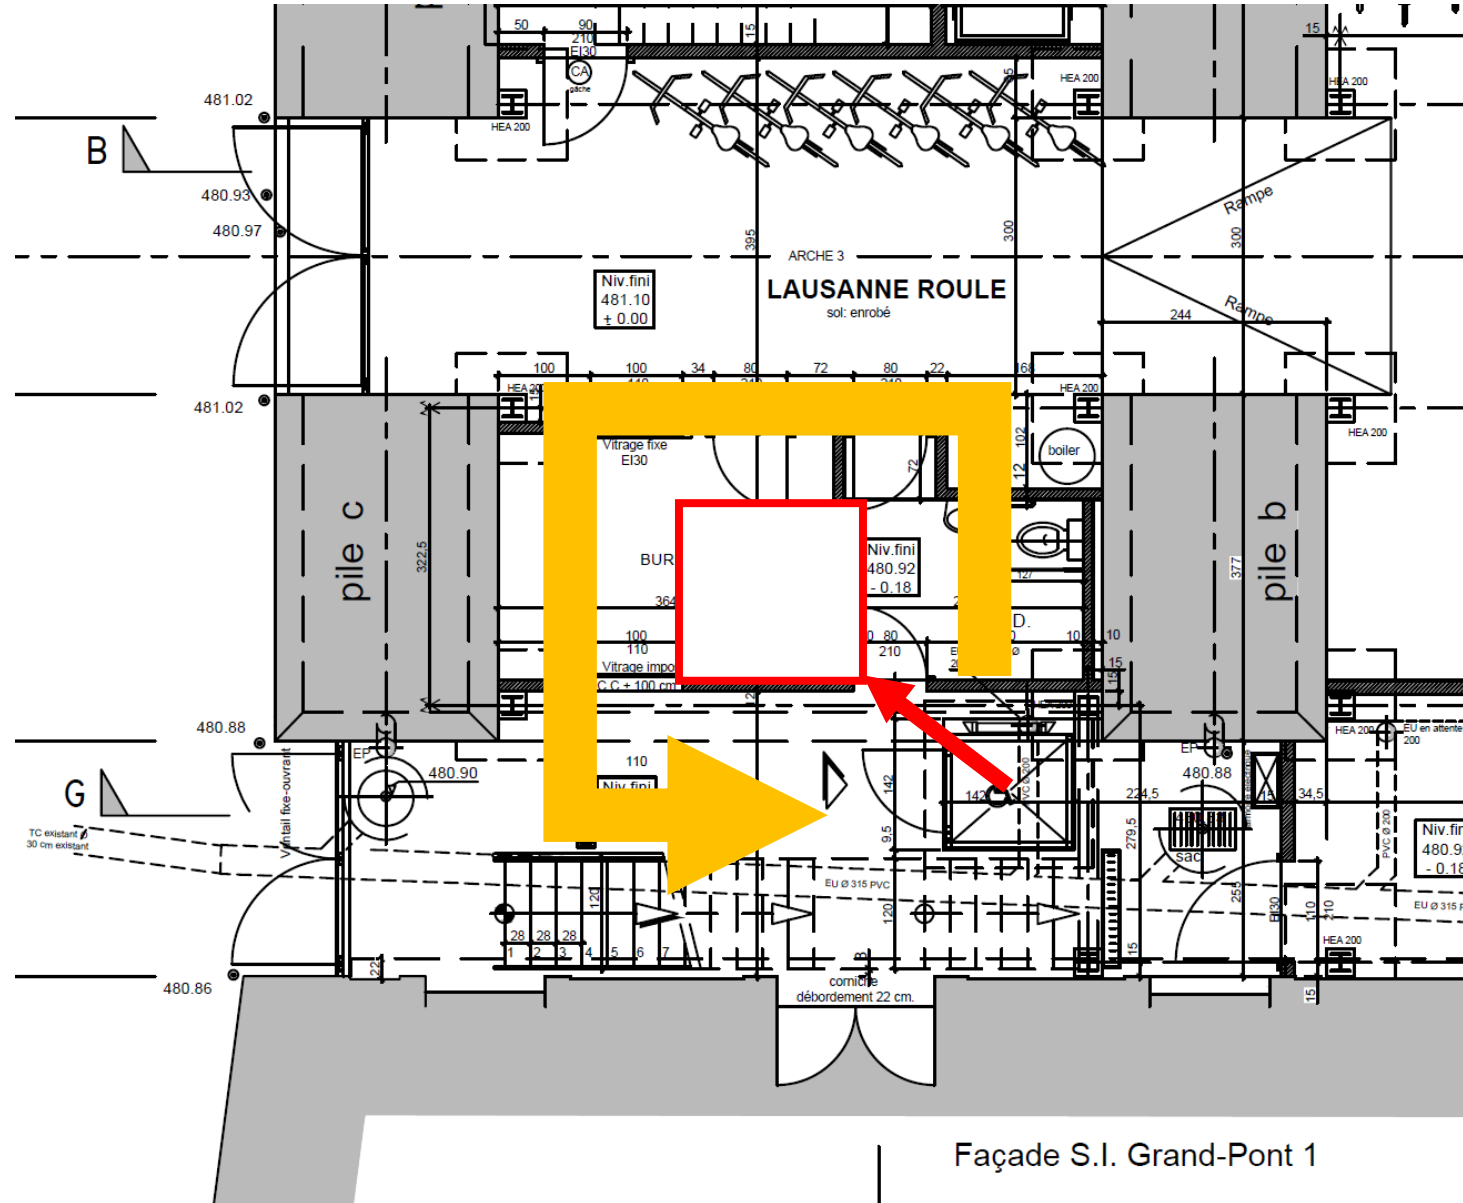


Façade S.I. Grand-Pont 1


FLUX - R+1

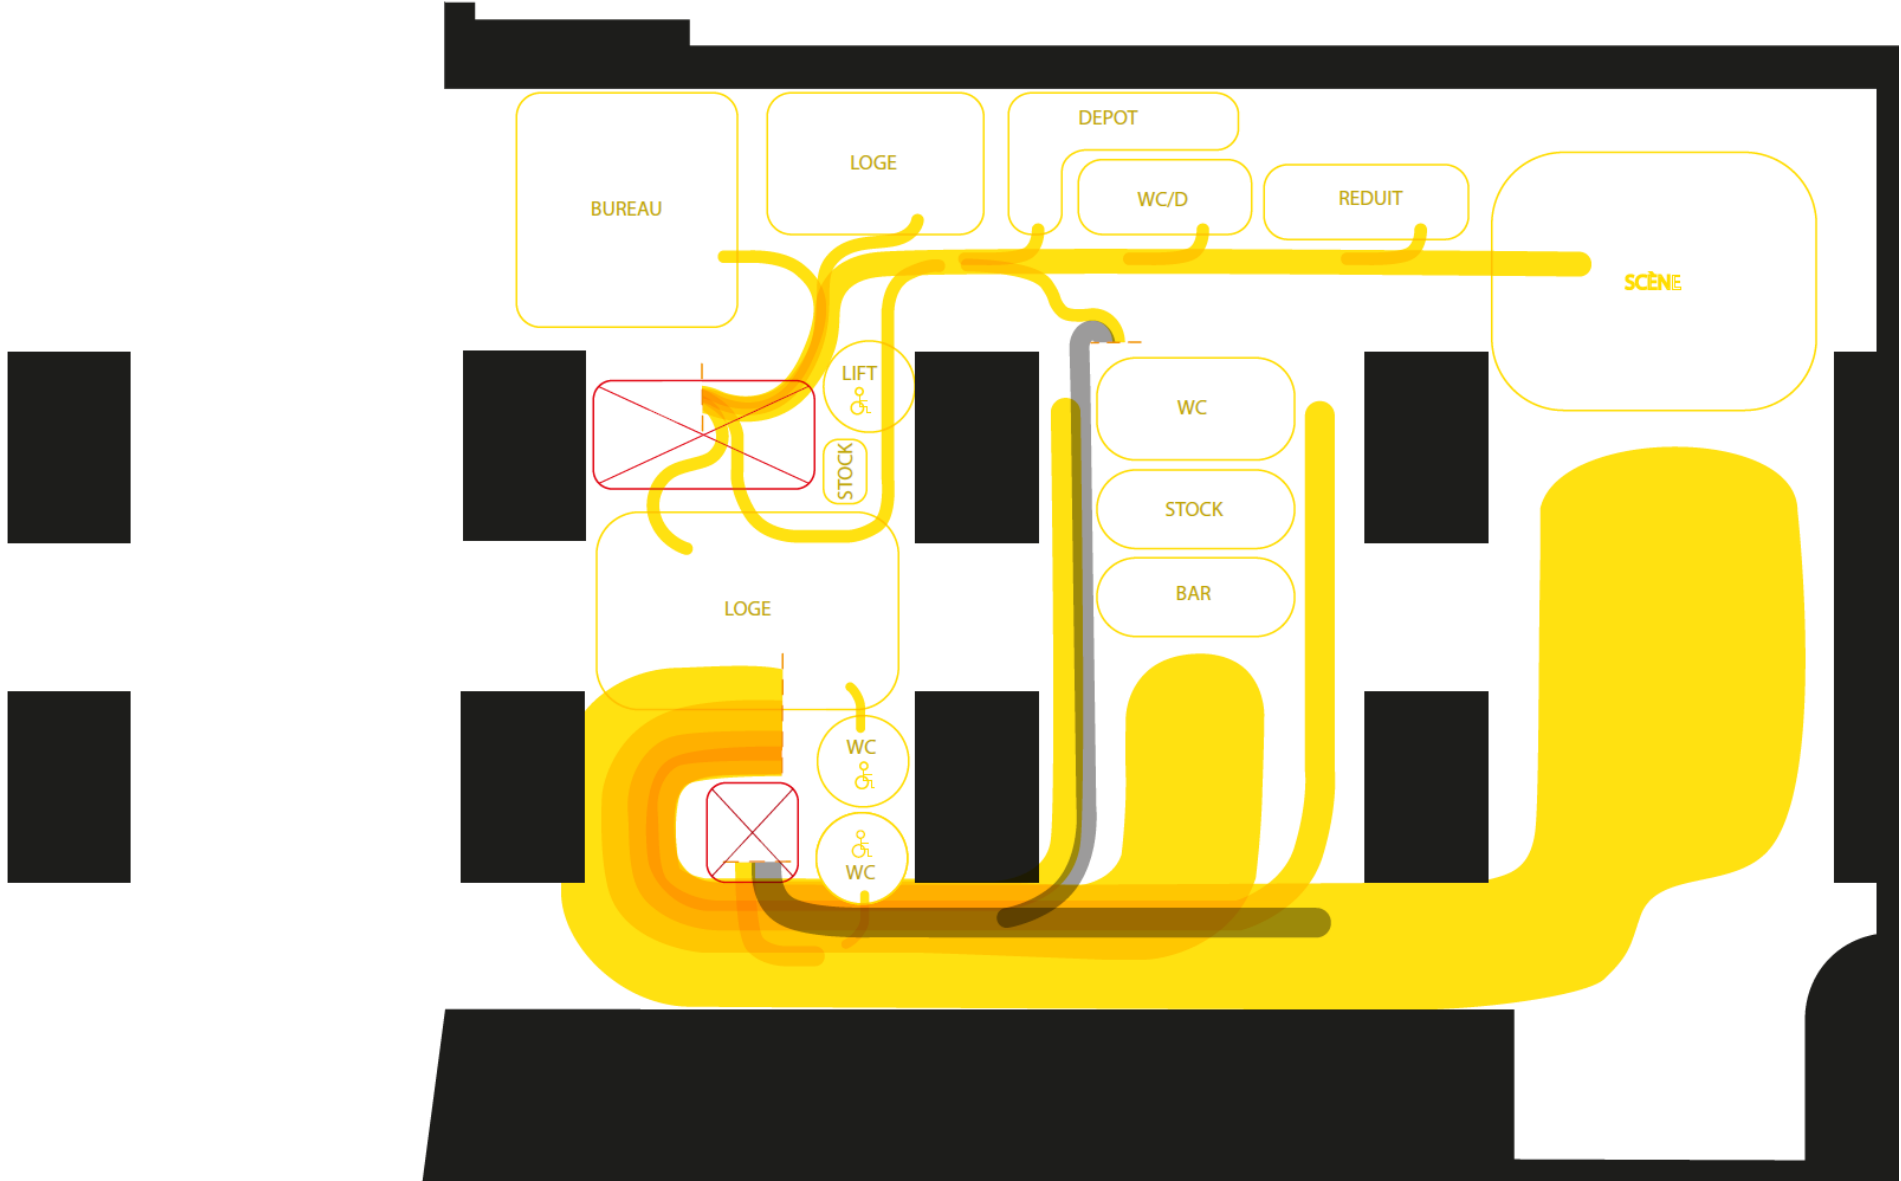


PLAN R+1

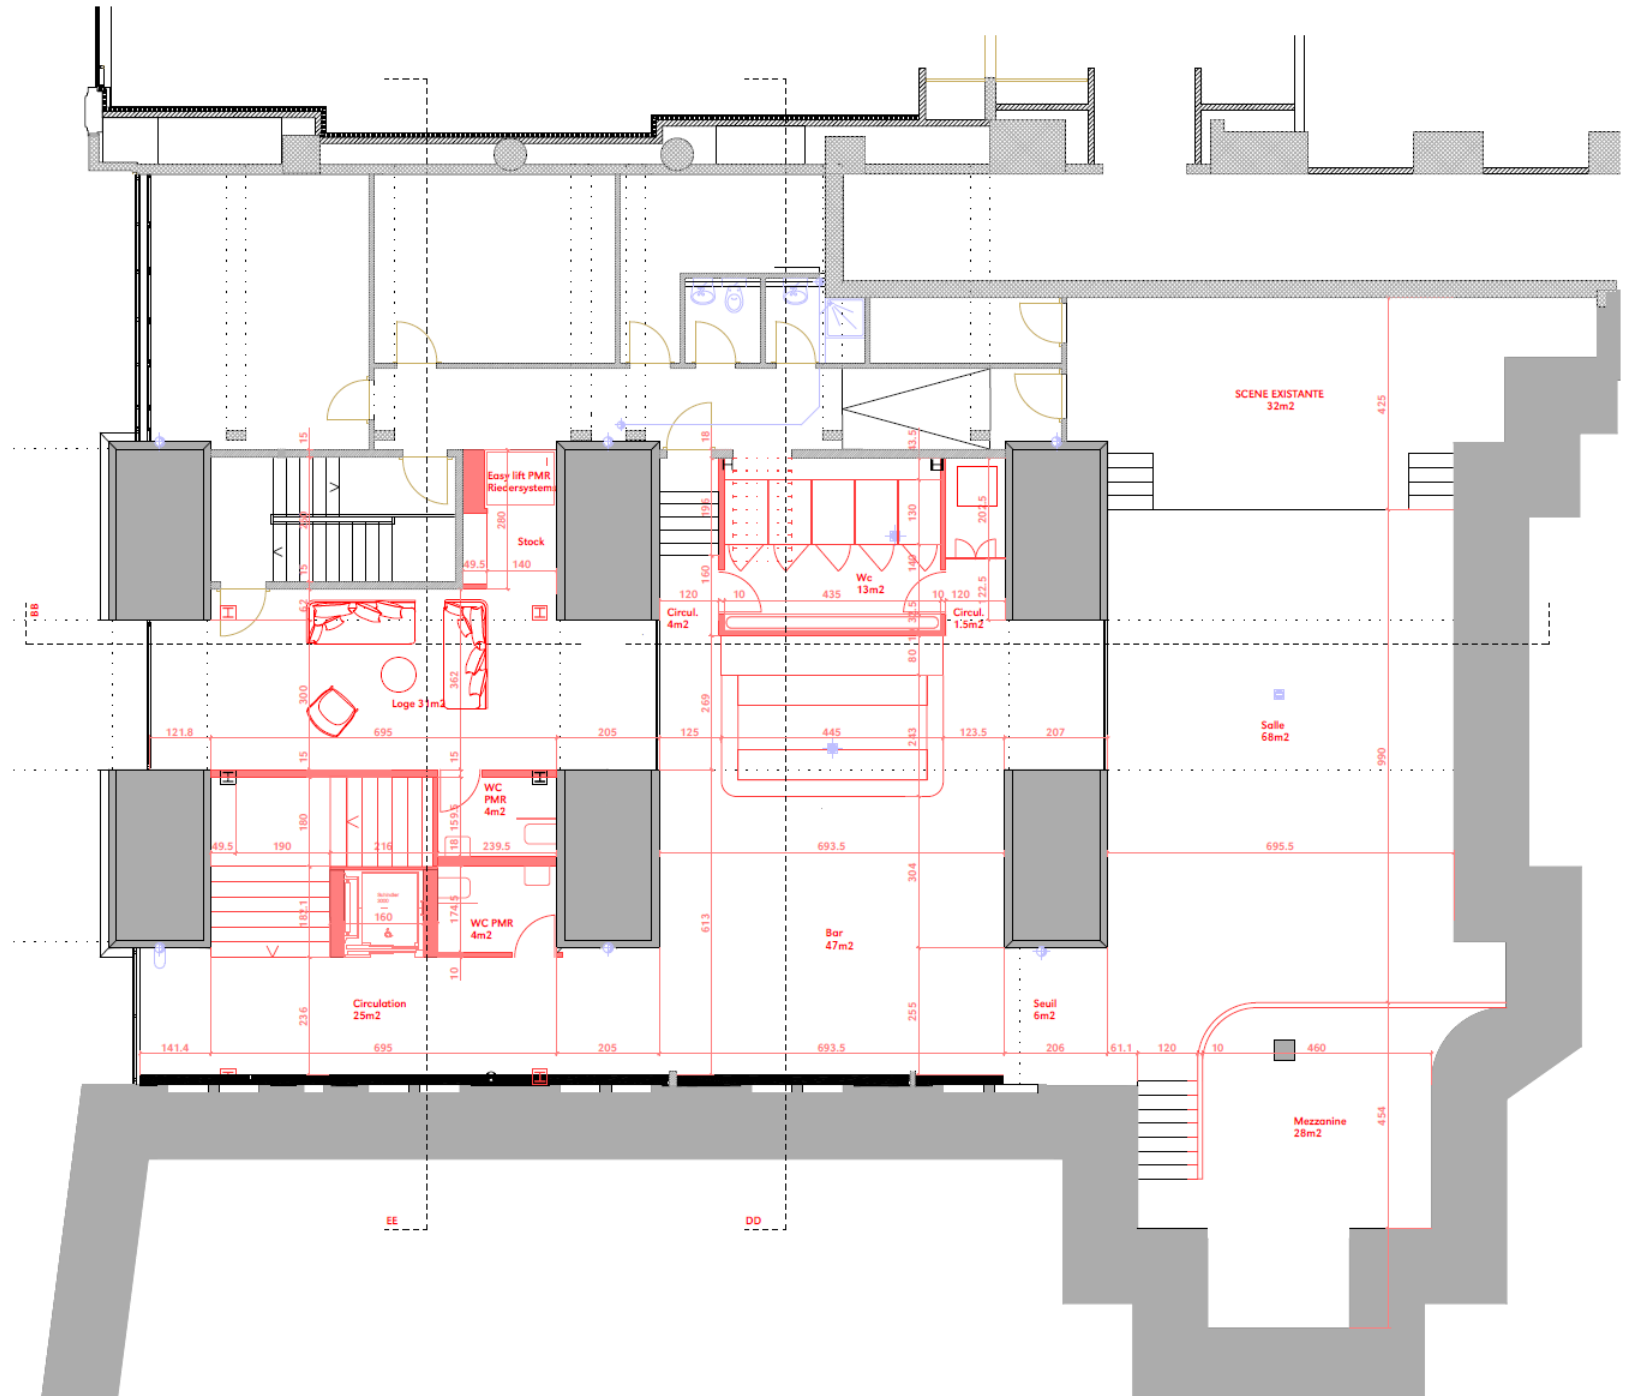


FLUX - R+2

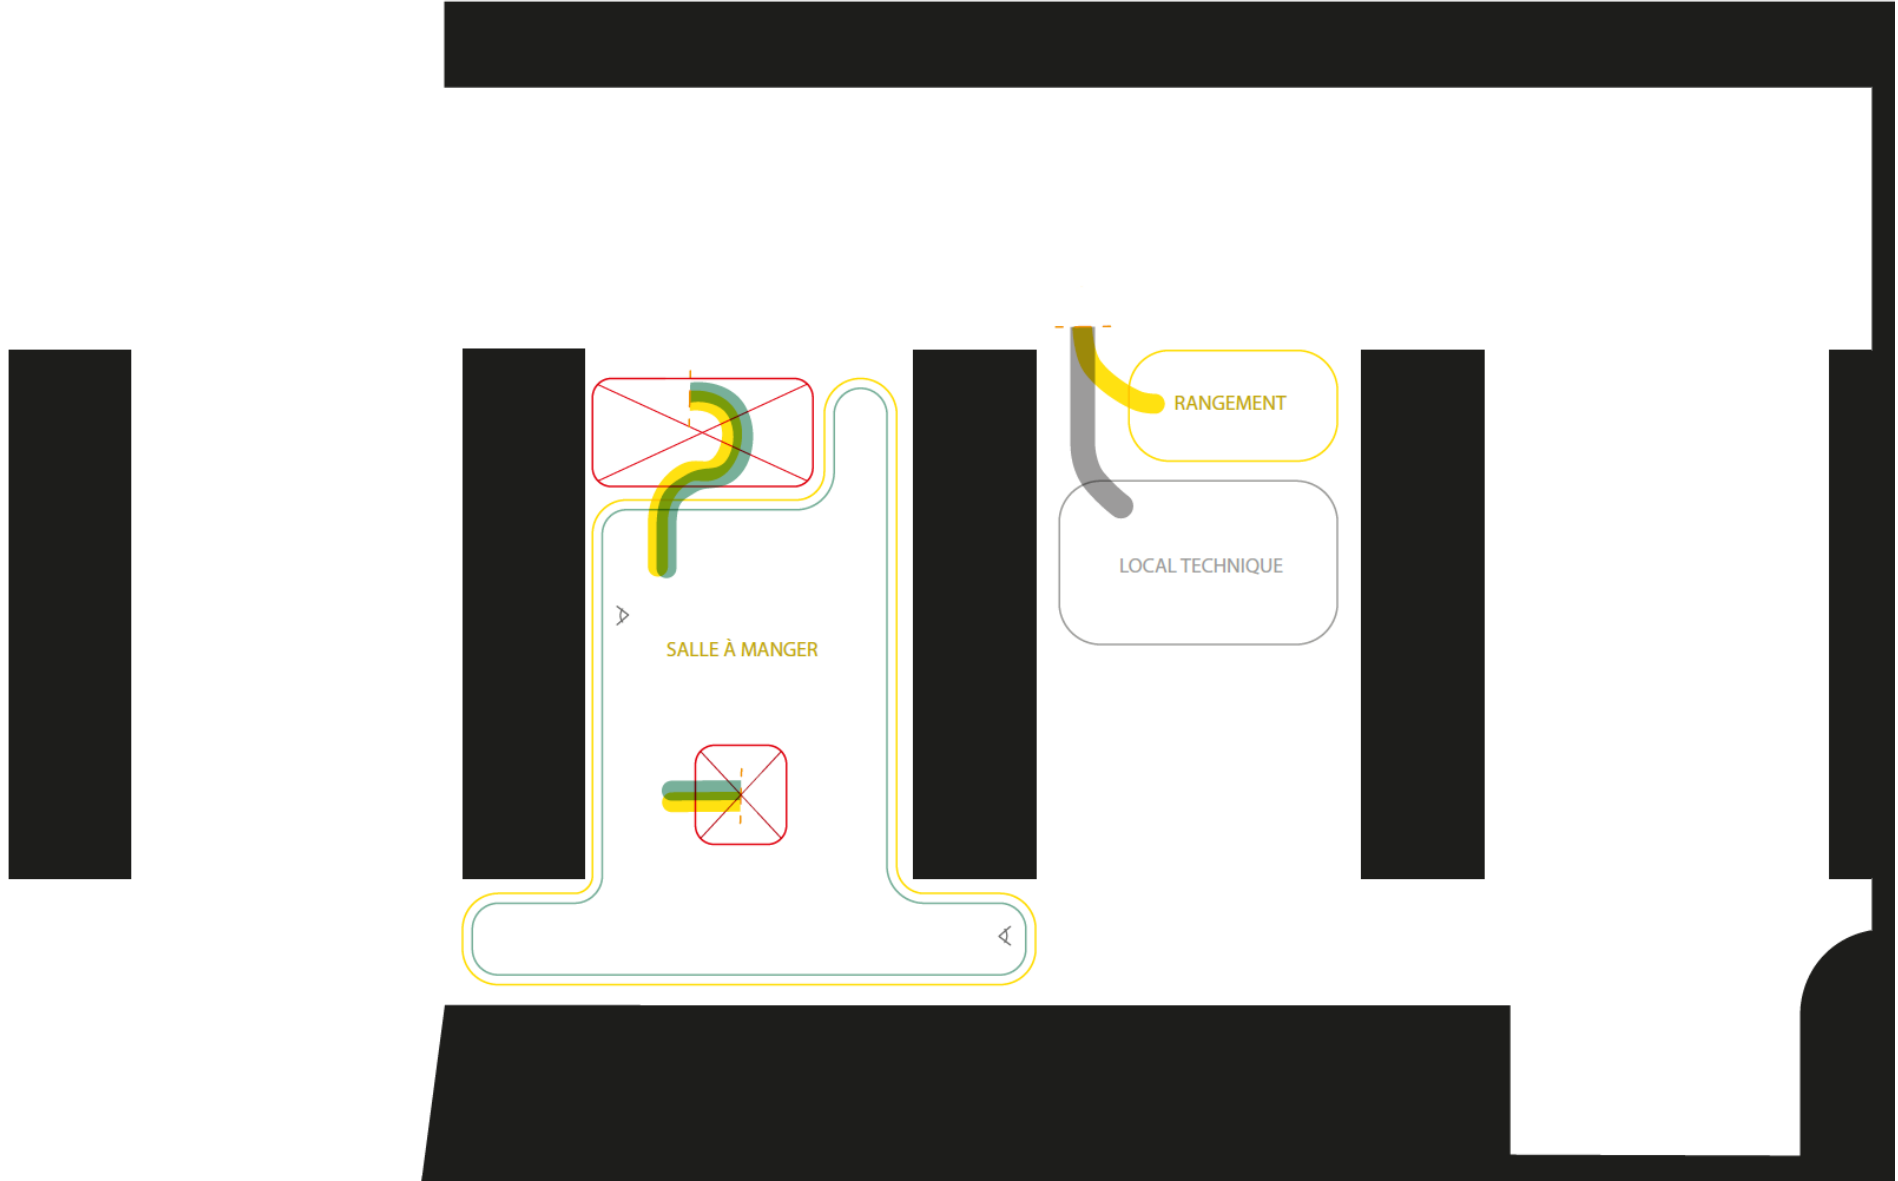


PLAN R+2

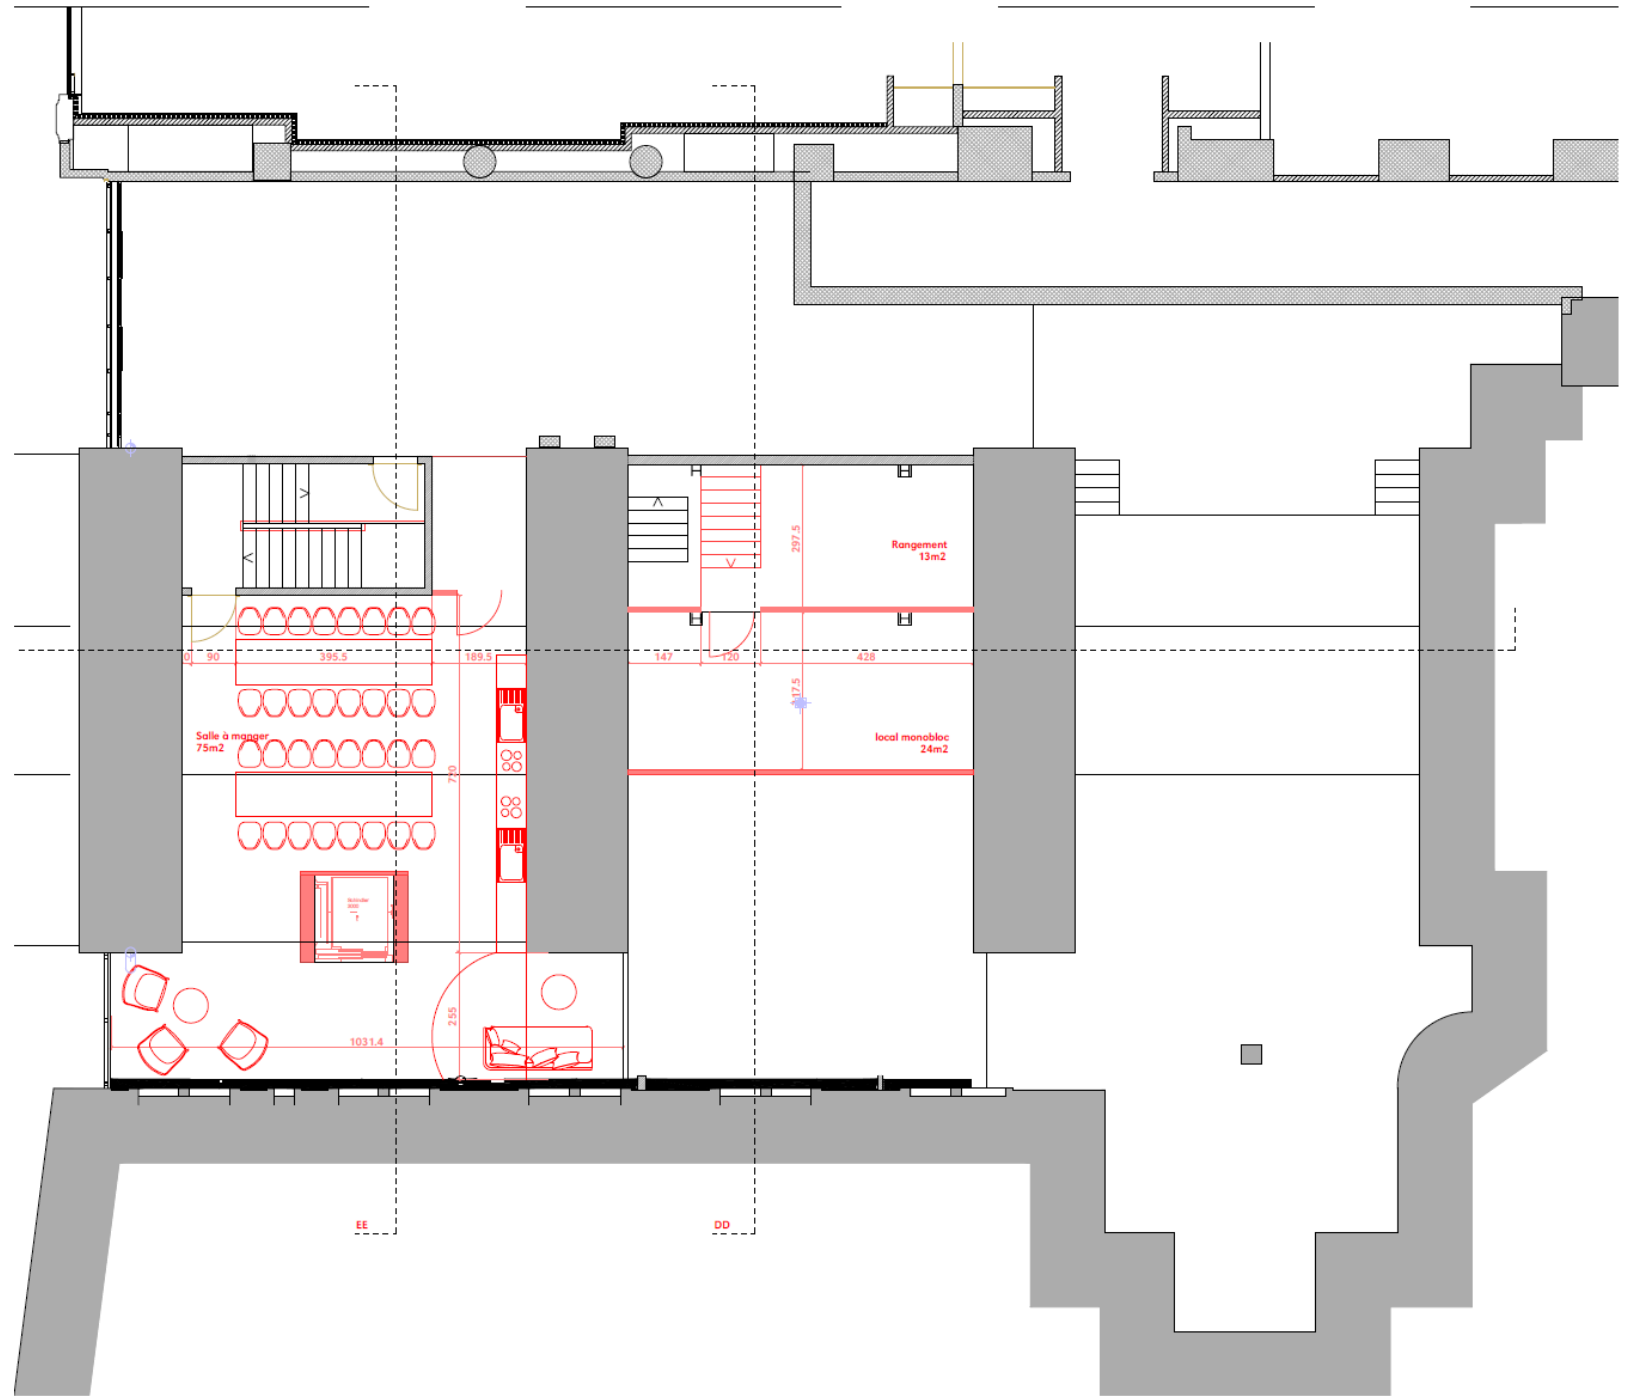

COUPE LONGITUDINALE B-B

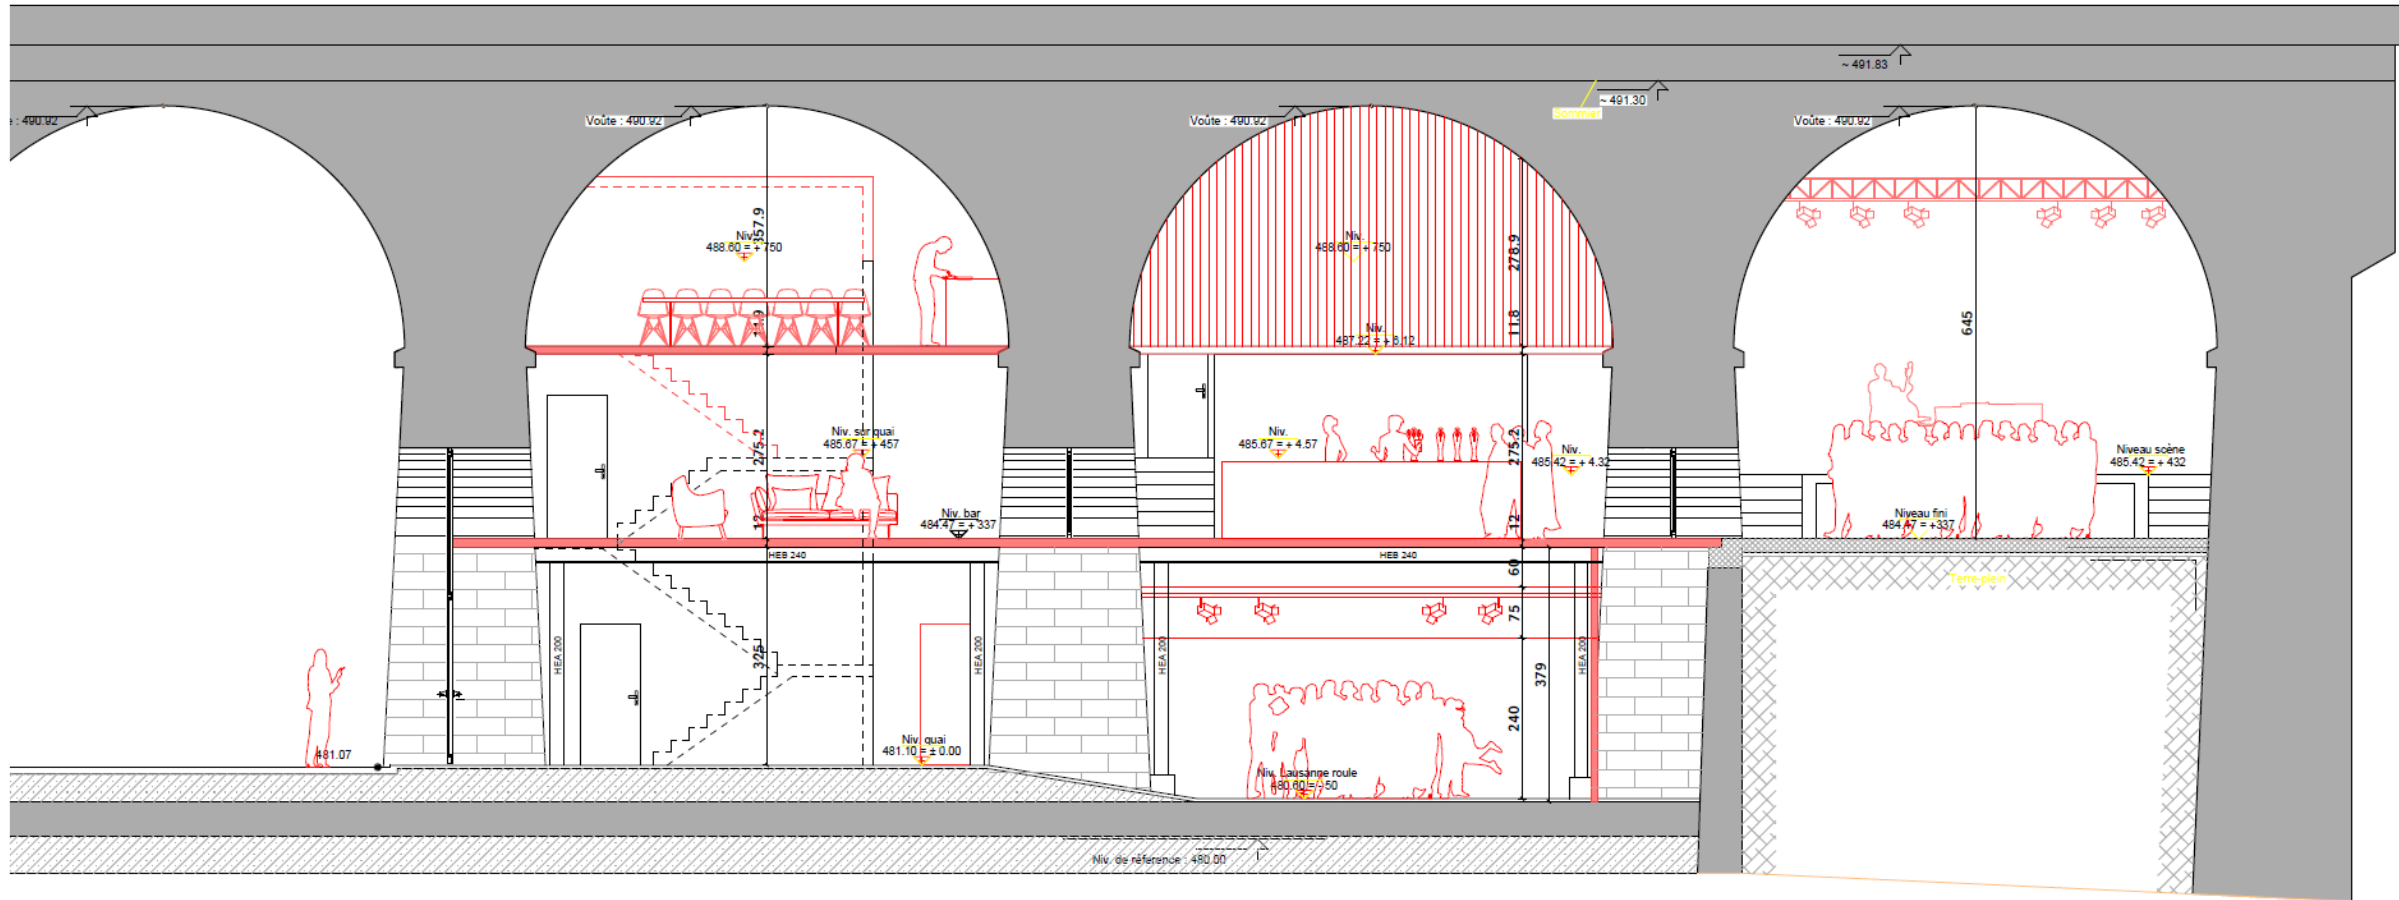


COUPE TRANSVERSALE D-D

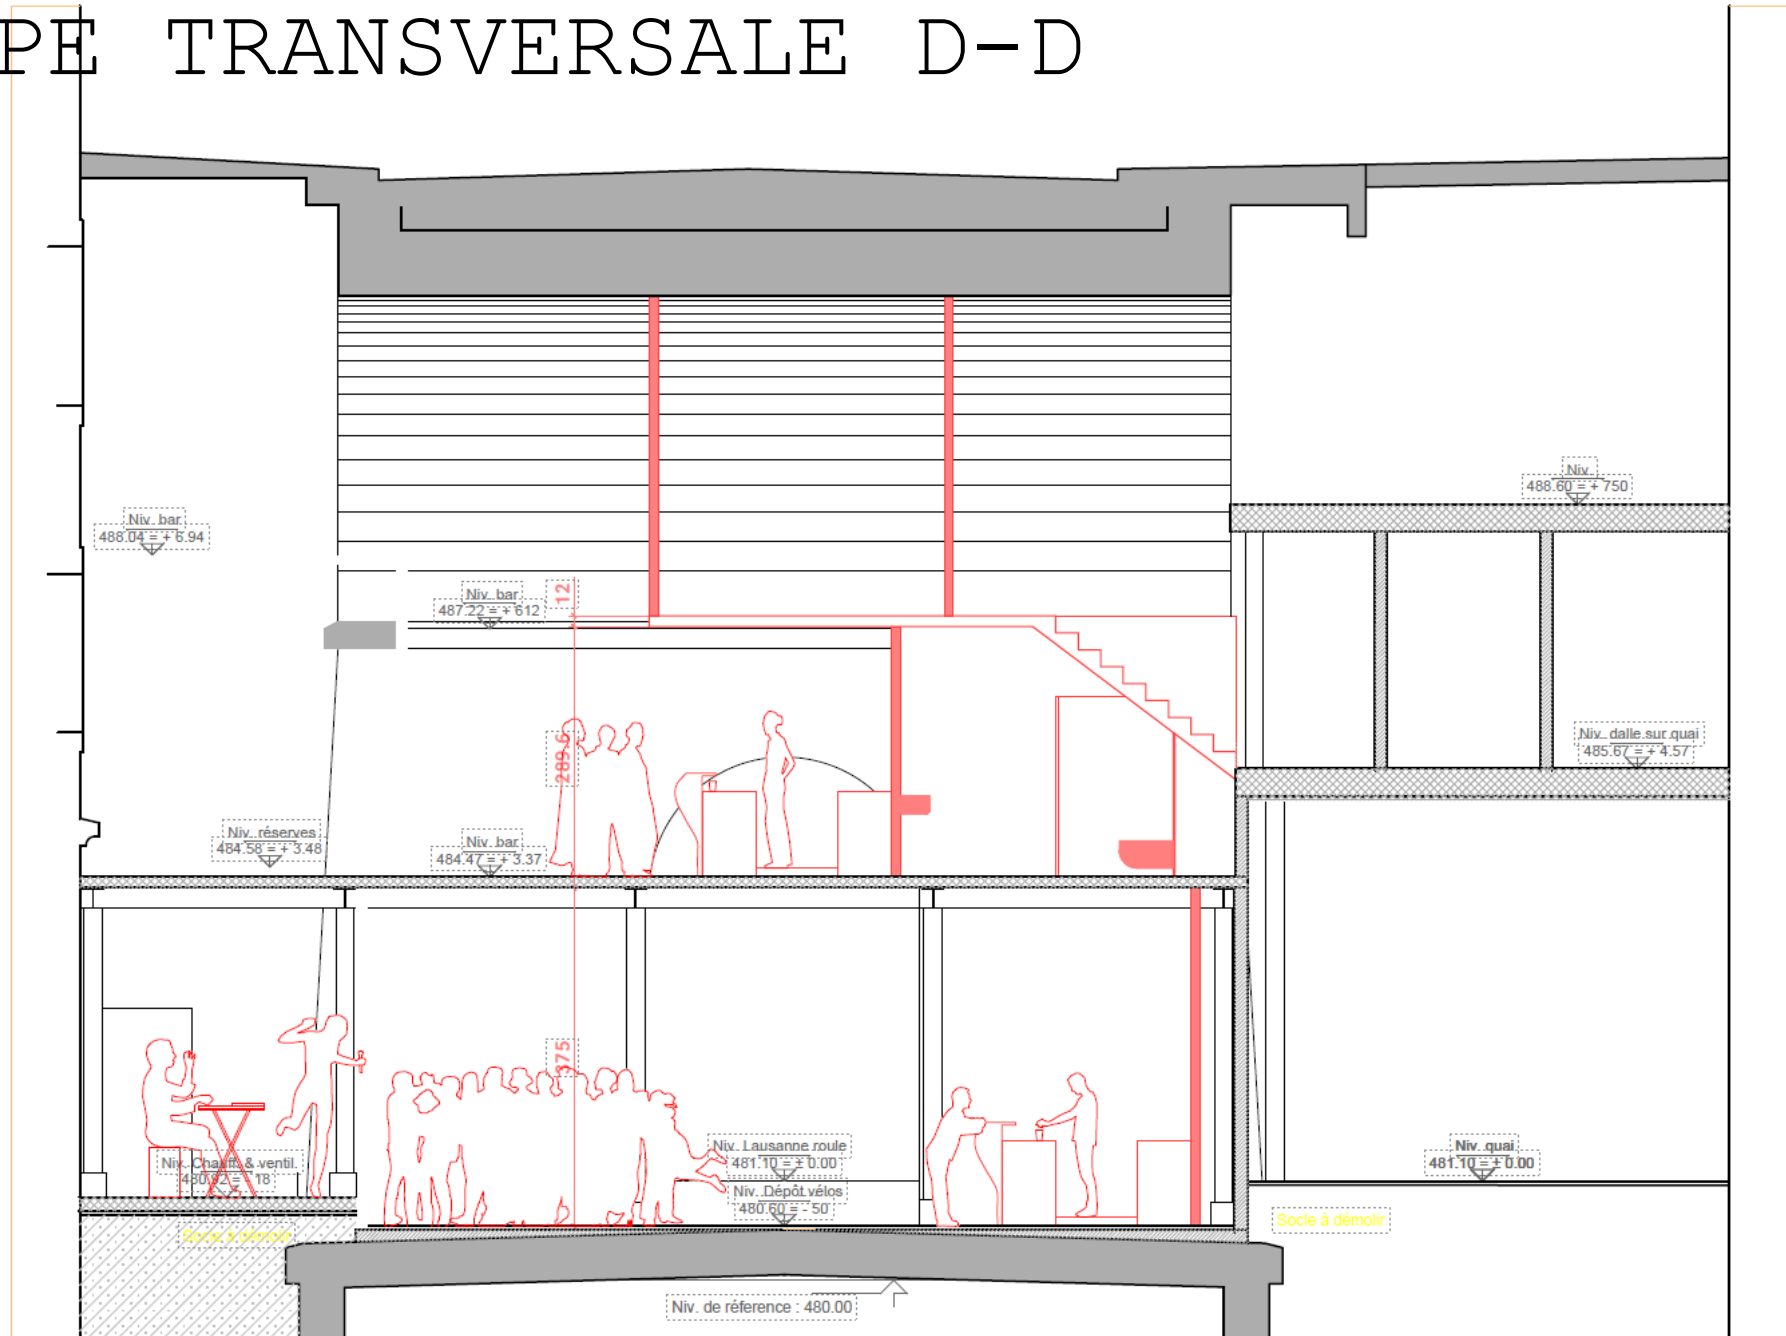

CONCEPT SÉCURITÉ

ISI

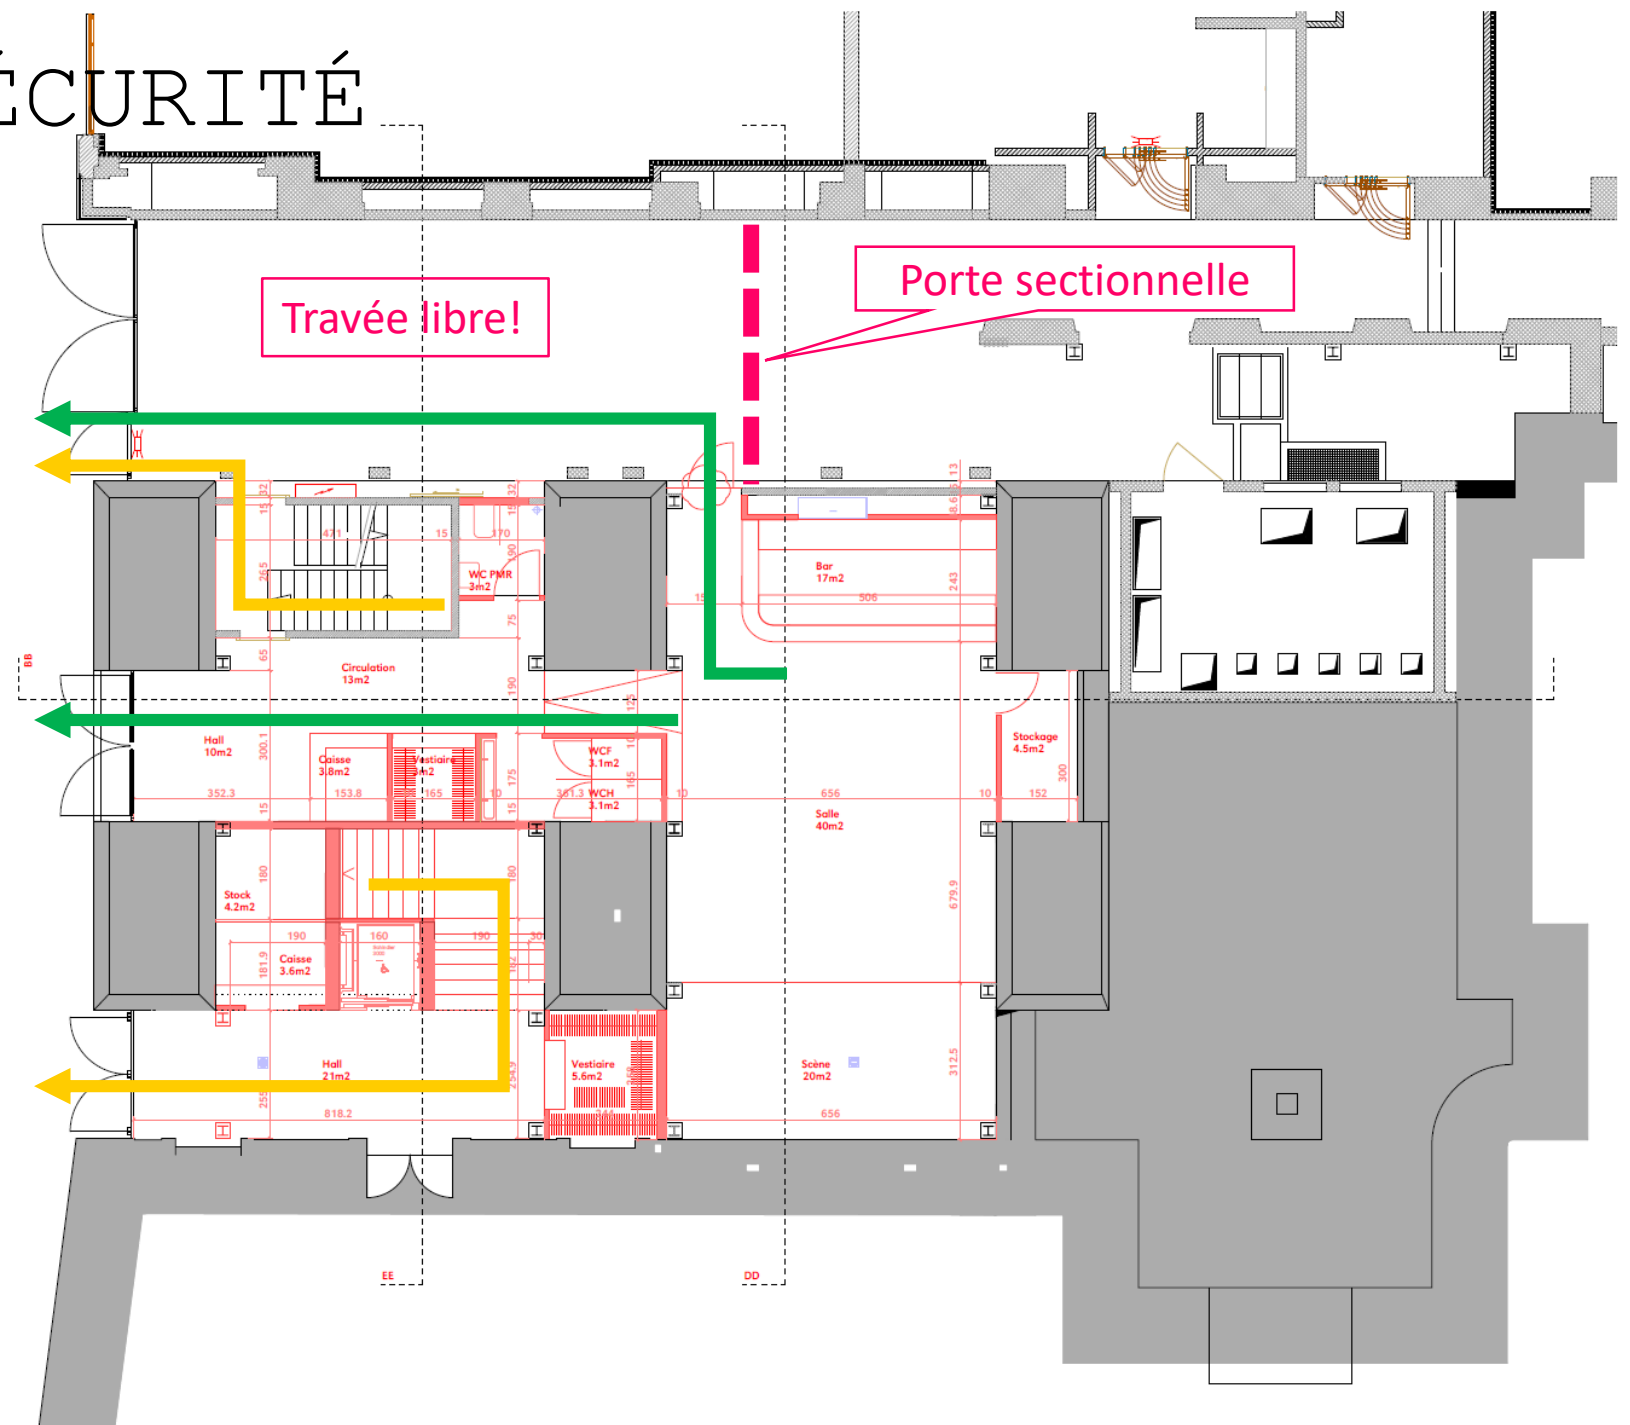

CONCEPT SÉCURITÉ

ISI

